




Anlage S3 zum Durchführungsvertrag
Öffentlich nutzbare Stellplätze
in der Tiefgarage
(Untergeschoss 1)

Öffentlich nutzbare
Stellplätze 

Erschließung der öffentlich
nutzbaren Stellplätze 

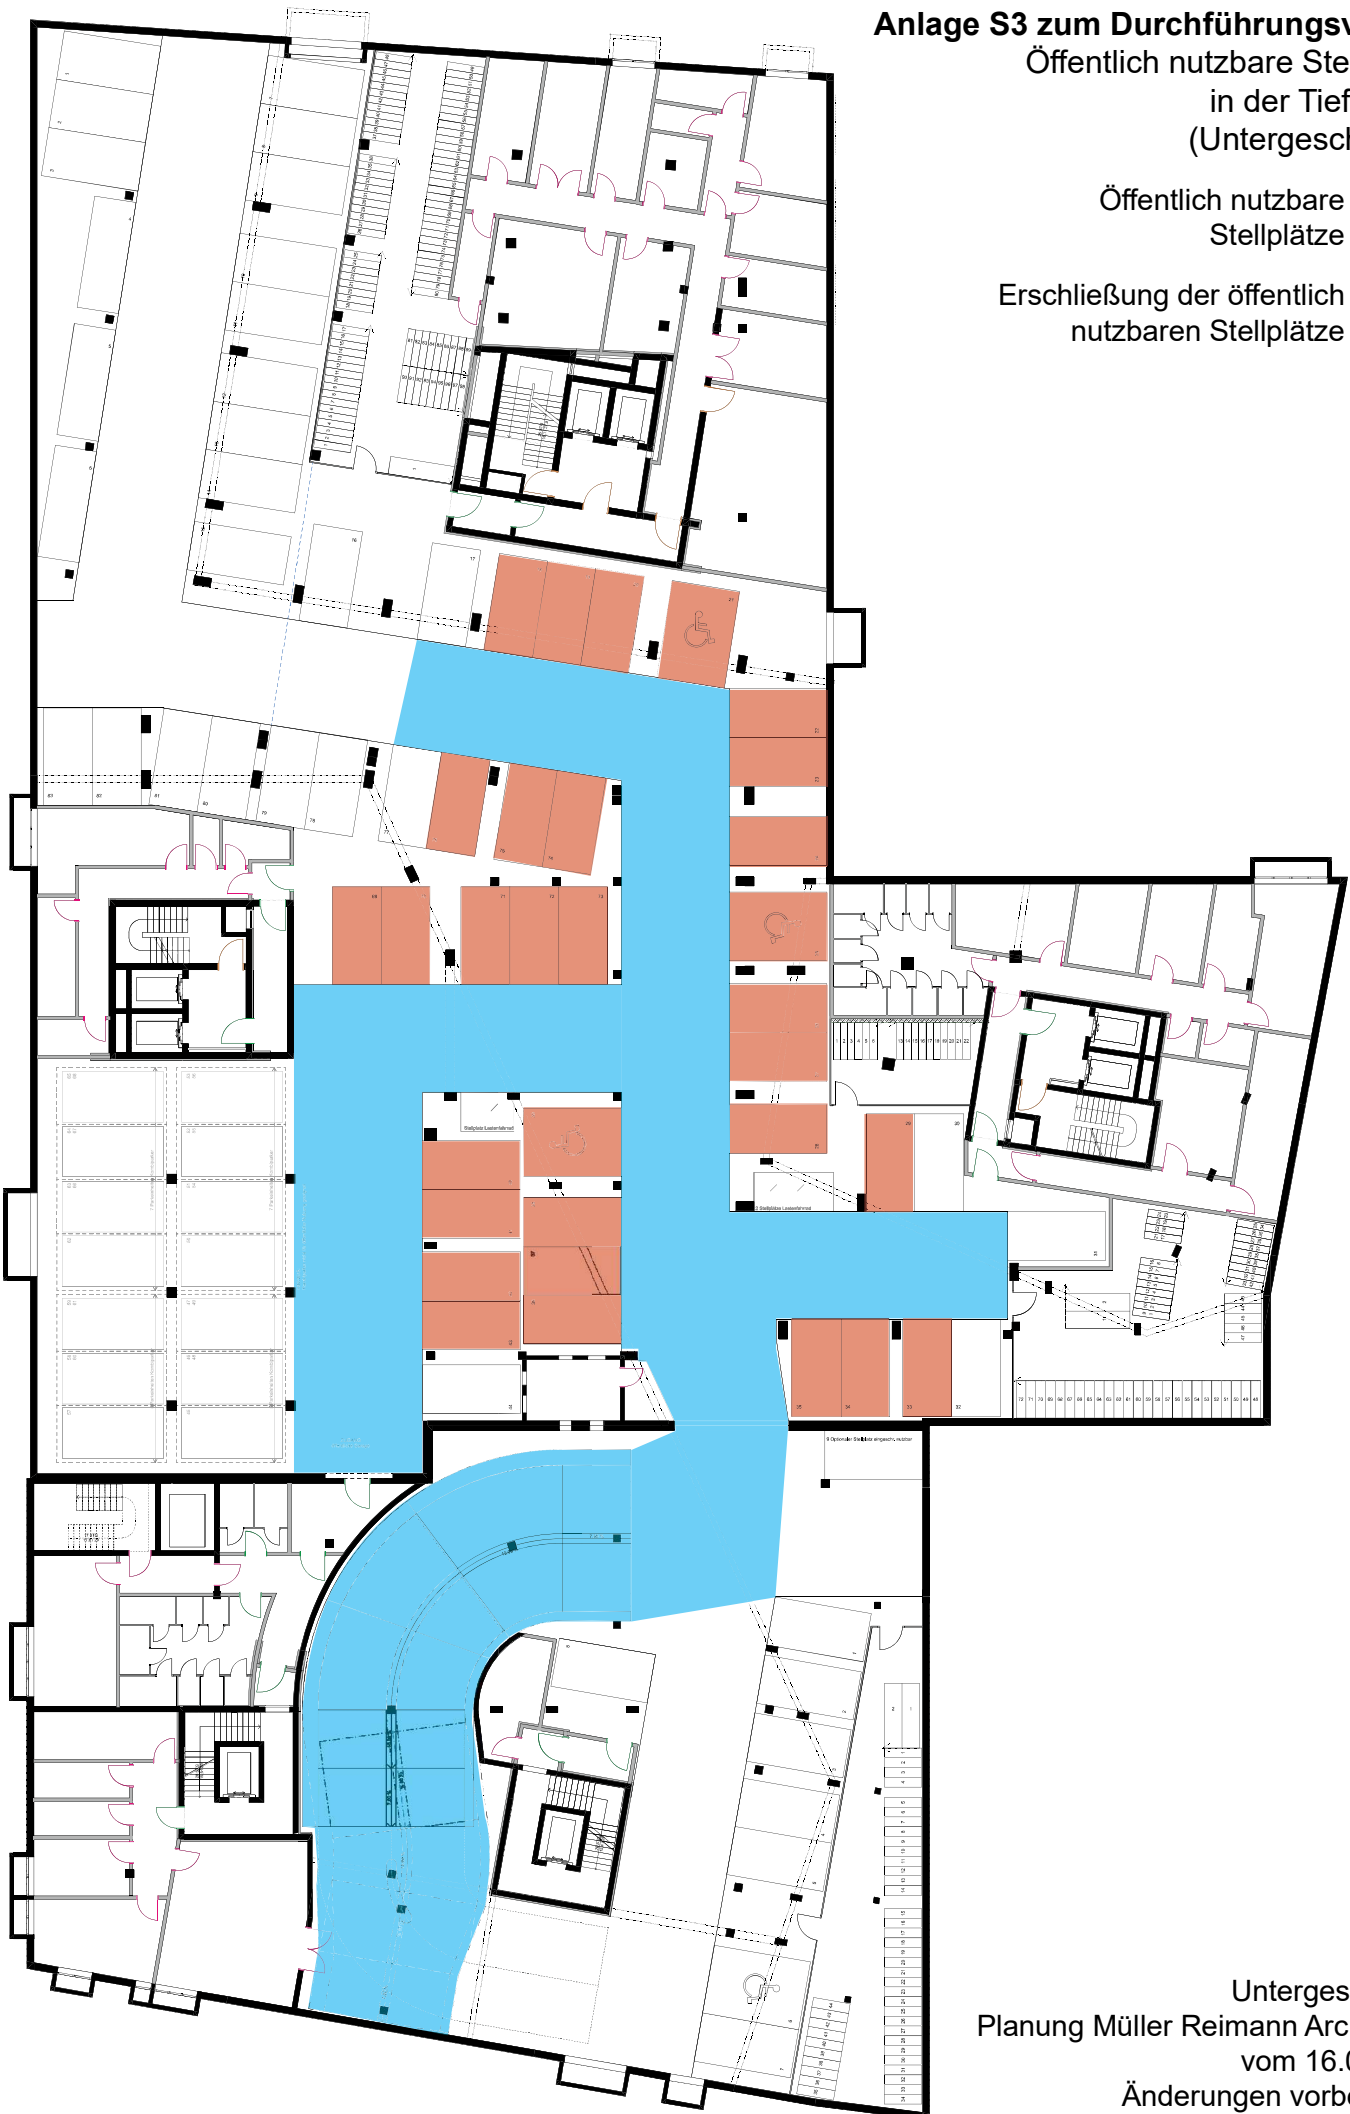

Untergeschoss 1
Planung Müller Reimann Architekten
vom 16.02.2023
Änderungen vorbehalten!