


**Anlage 3**  
 Geplanter Geltungsbereich für den  
 vorhabenbezogenen Bebauungsplan  
 VBB-J 45 "EichplatzAreal - Baufeld A"

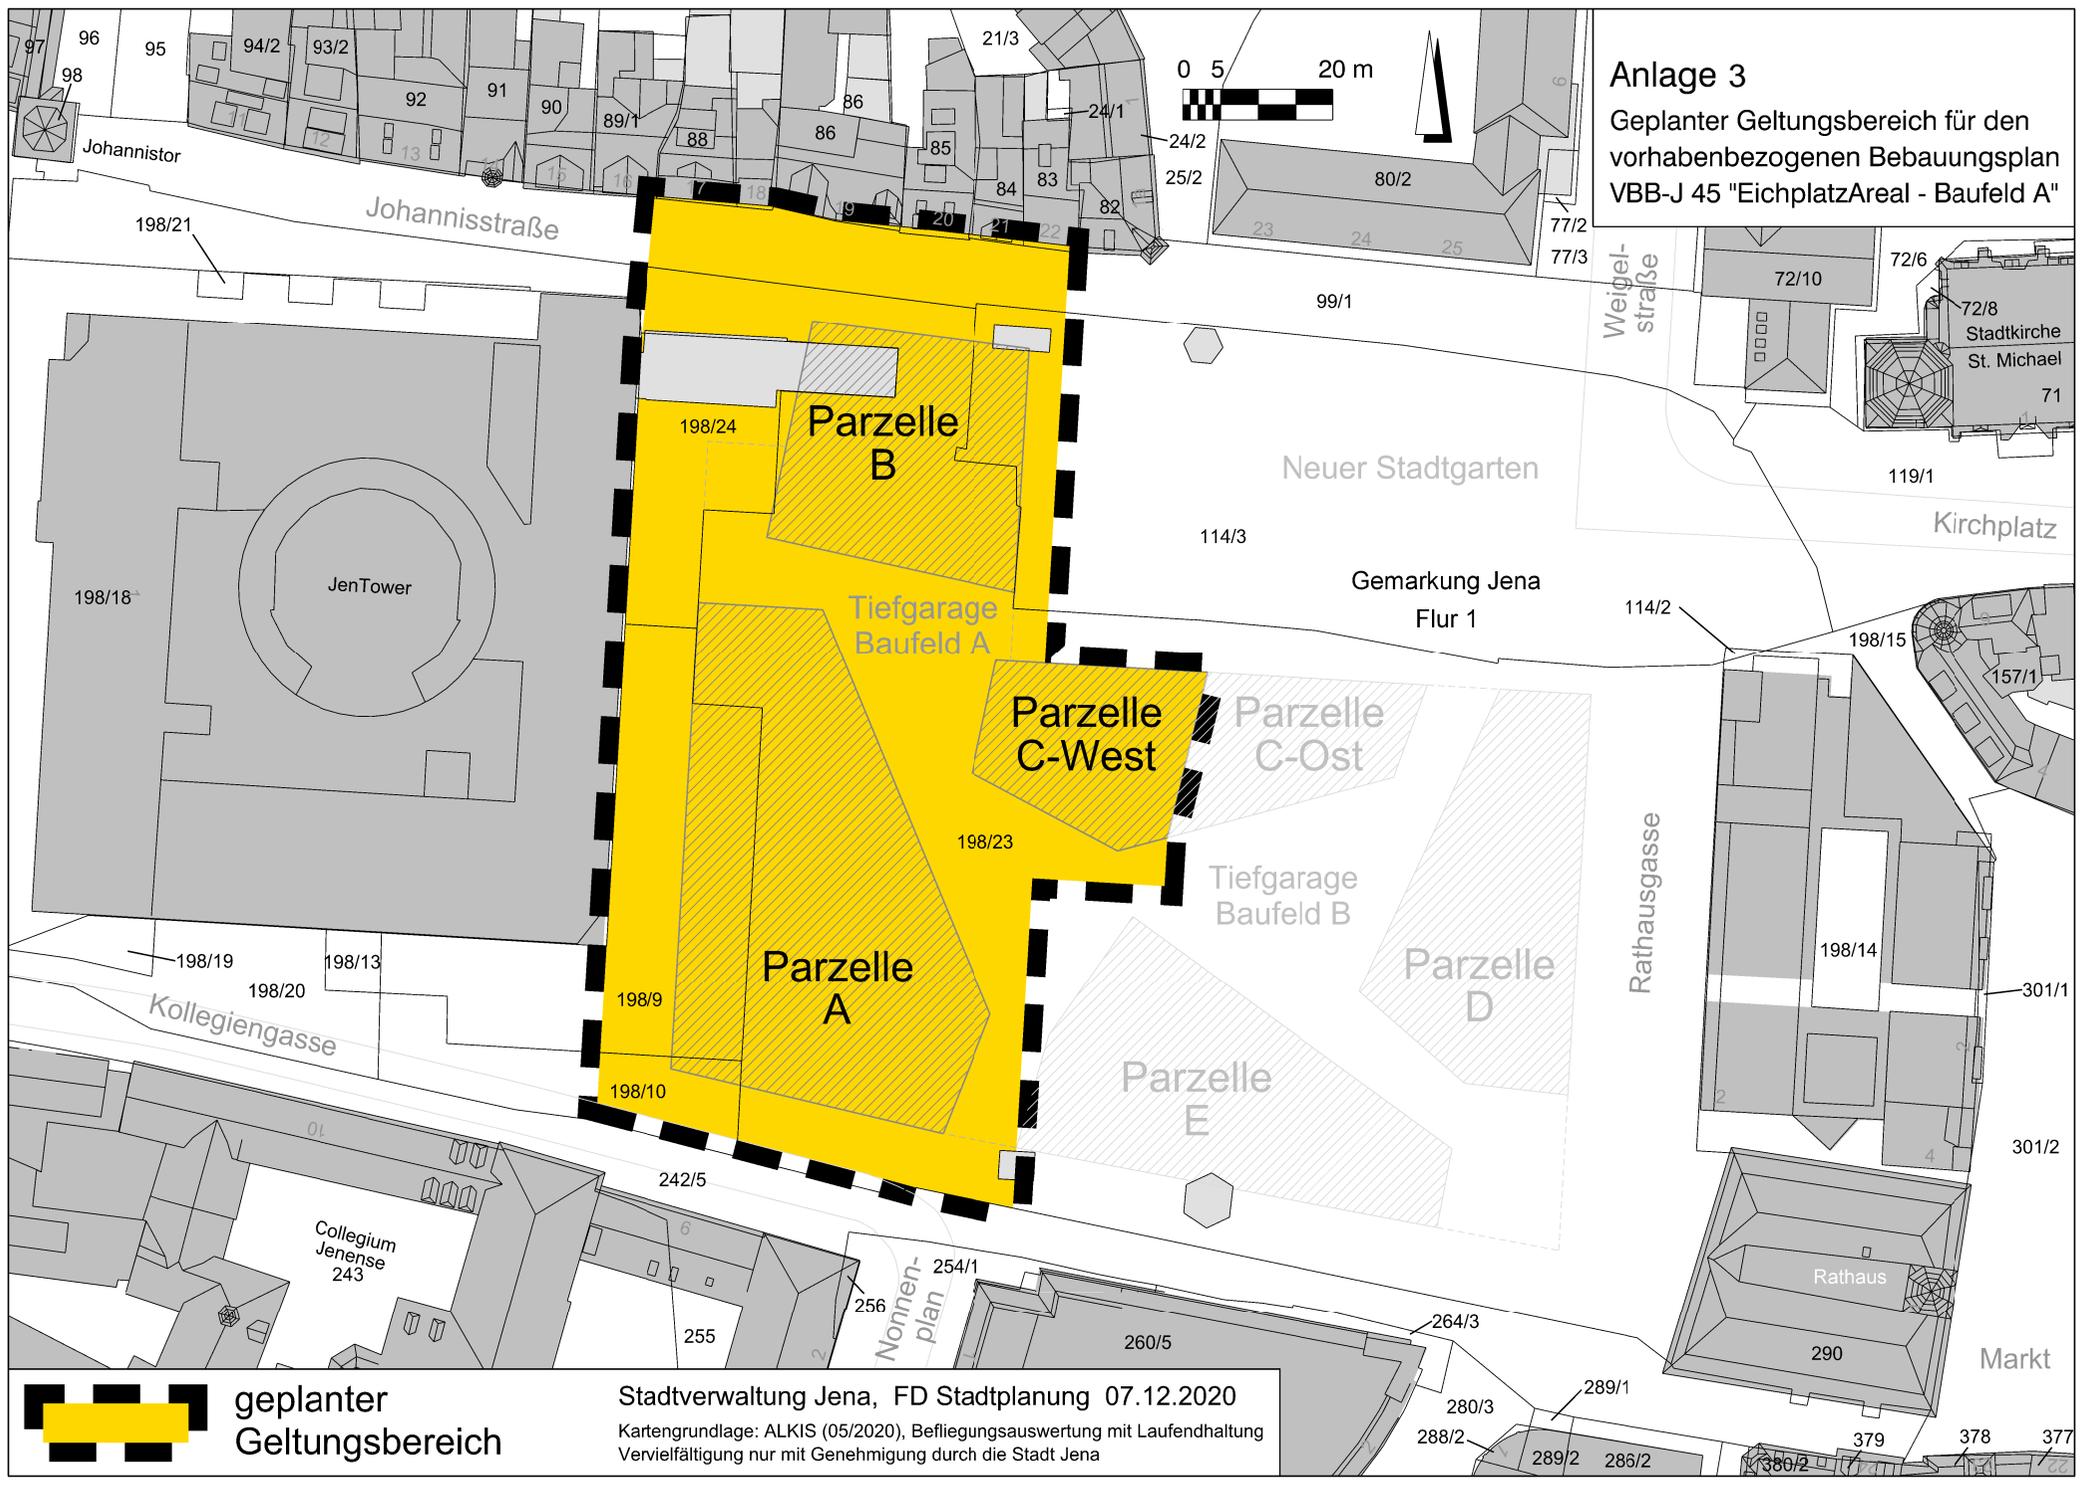

**geplanter  
 Geltungsbereich**

Stadtverwaltung Jena, FD Stadtplanung 07.12.2020

Kartengrundlage: ALKIS (05/2020), Befliegungsauswertung mit Laufendhaltung  
 Vervielfältigung nur mit Genehmigung durch die Stadt Jena