


Anlage V4.4 zum Durchführungsvertrag

Baumschutz während der Bauphase

- Zu schützende und zu bewässernde Bäume während der Bauphase
- Zu bewässernde Bäume während der Wasserhaltungsmaßnahmen

Stand: 07.03.2024
ohne Maßstab

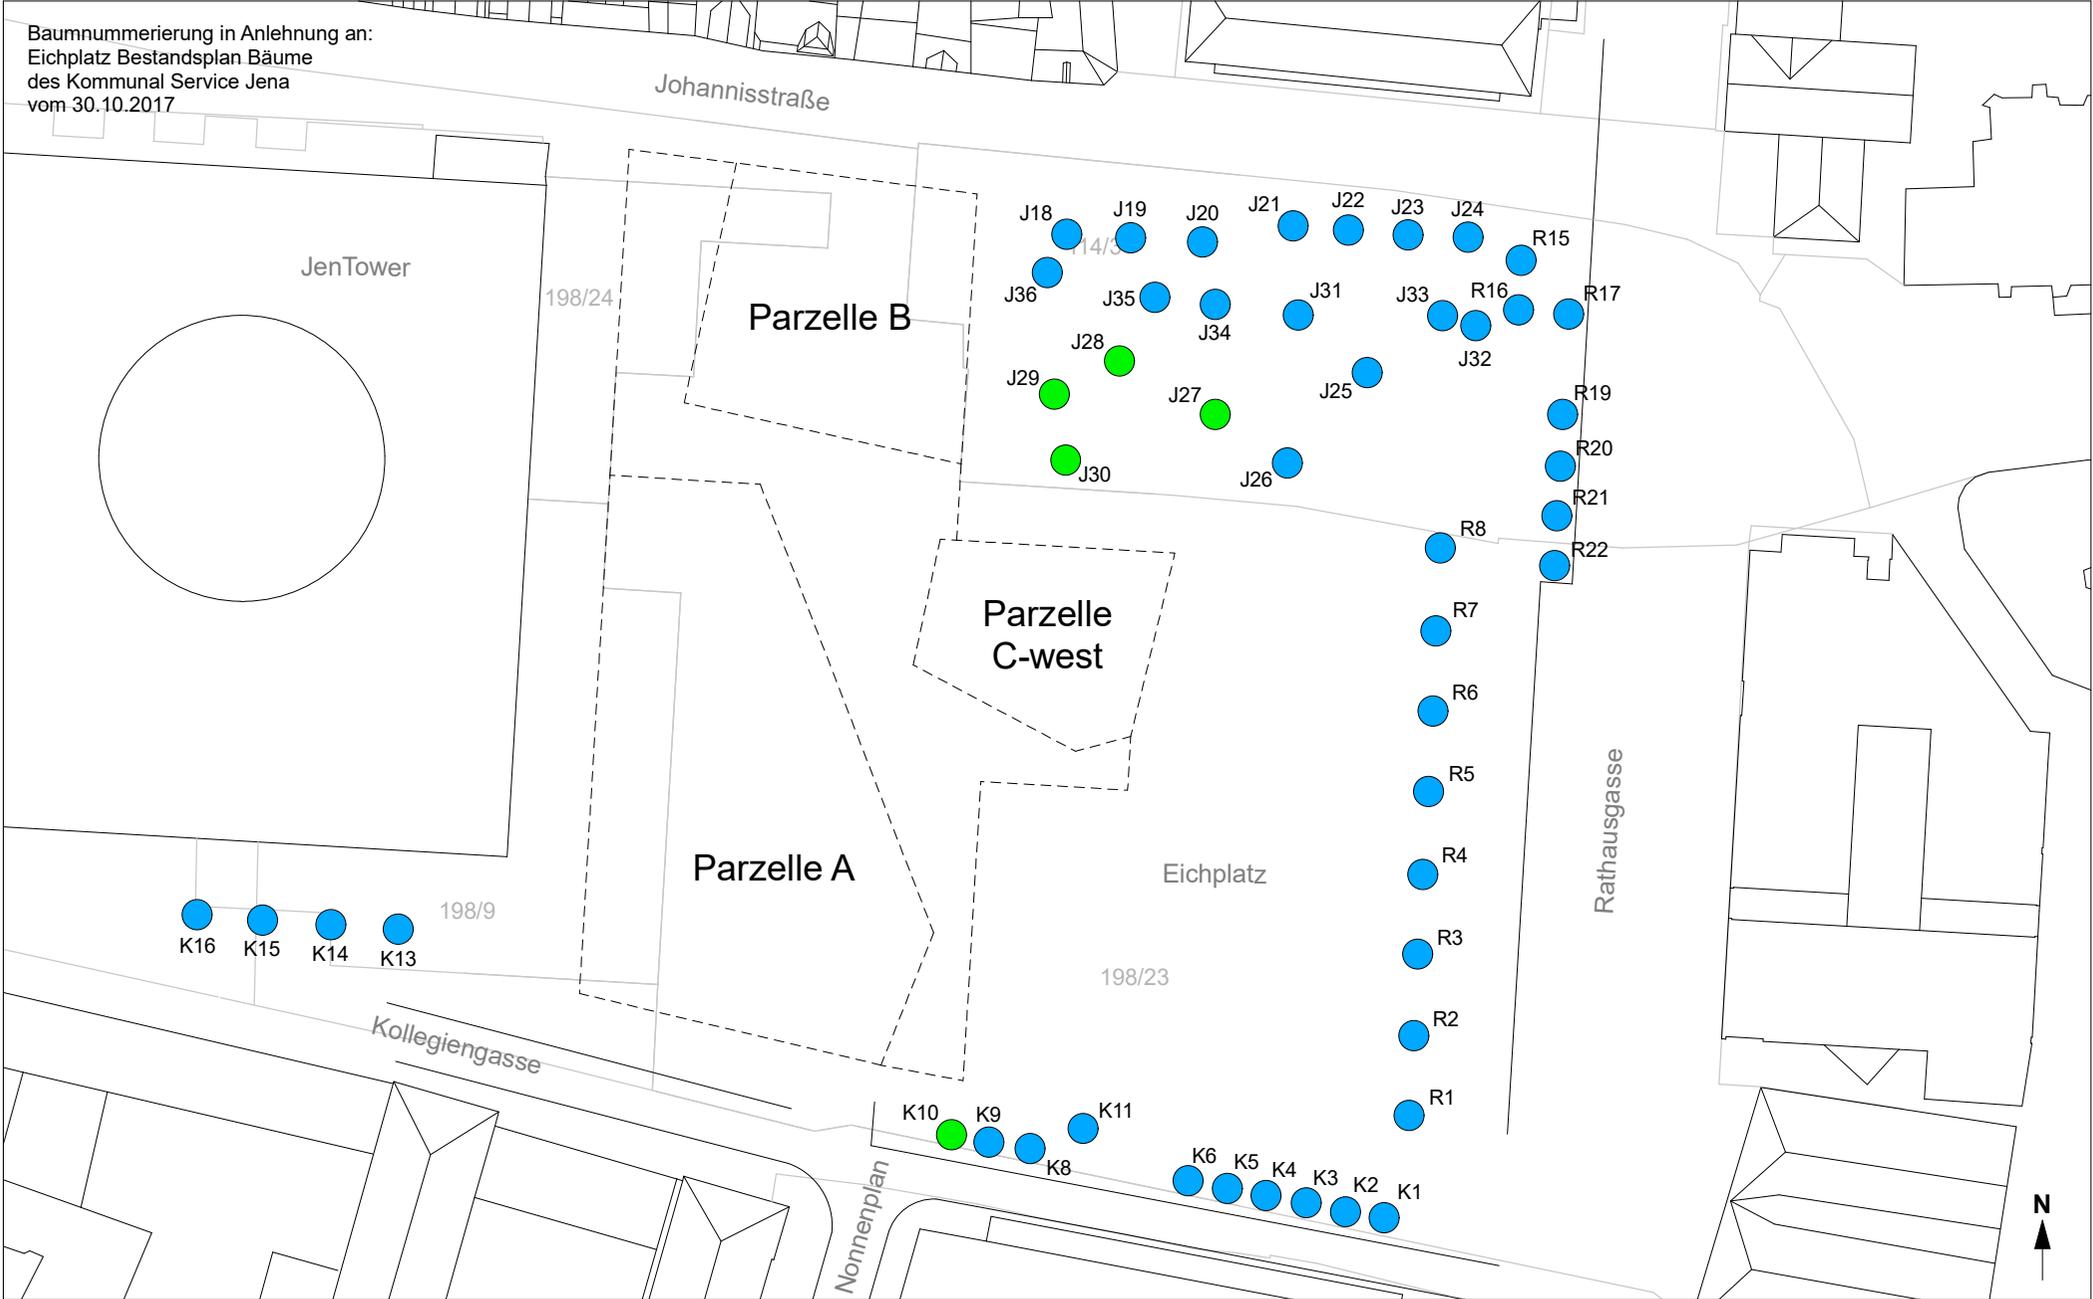

Maßnahmenblatt		Maßnahmen-Nr.: V2		
Projekt: Vorhabenbezogener Bebauungsplan VBB-J-45 „Eichplatzareal – Baufeld A“ Planungsträger: Stadt Jena Planung: Strabag Real Estate GmbH Datum: 8.3.2024		Gemarkung: Jena Flur: 1 Flurstück(e): 198/23, 114/3 Flächengröße: je Baum ca. 12 qm		
Beeinträchtigungen:		<input checked="" type="checkbox"/> Eingriff ausgleichbar <input checked="" type="checkbox"/> Eingriff nicht ausgleichbar <input type="checkbox"/> kein Eingriff		
- Schutzmaßnahme während der Bauzeit				
betreffene Schutzgüter:				
<input checked="" type="checkbox"/> Landschaftsbild <input checked="" type="checkbox"/> Boden <input checked="" type="checkbox"/> Wasser <input checked="" type="checkbox"/> Klima/Luft <input checked="" type="checkbox"/> Flora/Fauna				
Maßnahmetyp:				
<input checked="" type="checkbox"/> Vermeidungs- maßnahme		<input type="checkbox"/> Minimierungs- maßnahme	<input type="checkbox"/> Ausgleichs- maßnahme	<input type="checkbox"/> gestalterische Maßnahme
Ausgangszustand von Natur und Landschaft:				
- Einzelbaum - Biototyp Nr. 6400				
Ziel-/ Maßnahmebeschreibung:				
- Bauzeitlicher Schutz von Bäumen während der Bauphase Baufeld A auf dem Eichplatz im Bereich von Baustraßen und Lagerflächen nach DIN 18920 sowie RAS-LP 4; dabei Schutz der Wurzelbereiche durch eine ortsfeste Absperrung (Bauzaun) - Bewässerung der von der Grundwasserabsenkung betroffenen Bäume nach RAS-LP 4; Vorlage und Abstimmung eines Konzepts zur Bewässerung mit der zuständigen Fachbehörde - Dendrologische Bauüberwachung im Fall eines Eingriffs in den Wurzelbereich über den gesamten Zeitraum der Baumaßnahme - Zielbiotop Nr. 6400				
Übernahme der Maßnahme in den Durchführungsvertrag zum VBB-J 45				
Biotopentwicklungs- und Pflegekonzept:				
- Sicherung und Erhalt des Baumbestandes welcher durch die Baumaßnahmen Baufeld A betroffen bzw. beeinträchtigt ist.				
Maßnahmedurchführung/-sicherung:				
Maßnahmebeginn am: mit Beginn der (vorbereitenden) Bauarbeiten Fertigstellung am: mit Abnahme der Hochbauarbeiten		Funktionskontrolle: - Nach Abschluss der Bauarbeiten		
<input type="checkbox"/> Nutzungsänderung/- beschränkung:	Flächensicherung: <input checked="" type="checkbox"/> Ankauf <input checked="" type="checkbox"/> Pacht X sonstiges: Verbleib bei Stadt		künftiger Eigentümer: Stadt Jena künftige Unterhaltung: Stadt Jena	