

# Anlage V7a zum Durchführungsvertrag


Stand: 07.03.2024  
ohne Maßstab

## Übersichtsplan Sondernutzungserlaubnisse/Gestattungen: Fassadenüberbauten

Siehe folgende 8 Informationspläne  
mit Muster-Fassadensegmenten:

- Bauteil A Nord Obergeschosse
- Bauteil A Nord Erdgeschoss
- Bauteil A Süd Obergeschosse
- Bauteil A Süd Erdgeschoss
- Bauteil B Obergeschosse
- Bauteil B Erdgeschoss
- Bauteil C-west Obergeschosse
- Bauteil C-west Erdgeschoss

Die dargestellte Planung wird erst in späteren Leistungsphasen konkretisiert. Diese  
Übersichtspläne sind nicht verbindlich und dienen nur informativen Zwecken.



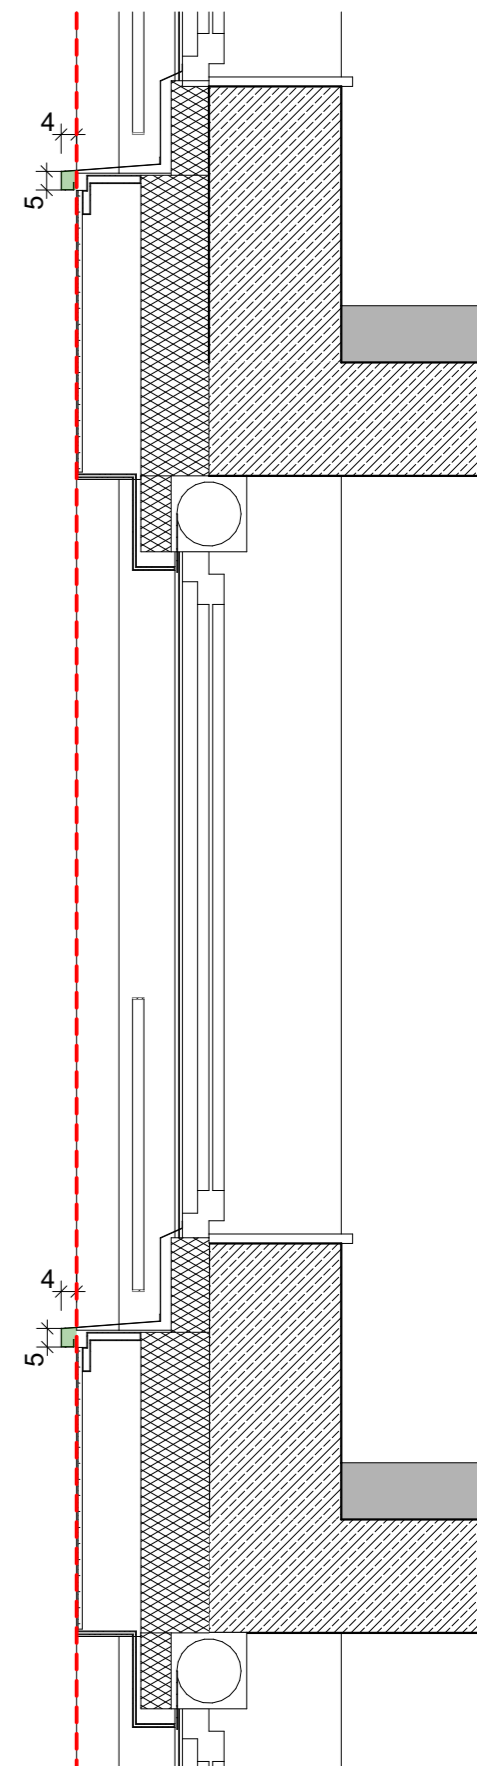


grün: Elemente  
vor der  
Grundstücksgrenze

rot: Option Lage  
Grundstücksgrenze



**VORABZUG**  
17.09.2021  
DIN A3 M 1:20

JENA EICHPLATZ | STRABAG REAL ESTATE | MÜLLER REIMANN ARCHITEKTEN  
**FASSADE BAUTEIL A NORD**

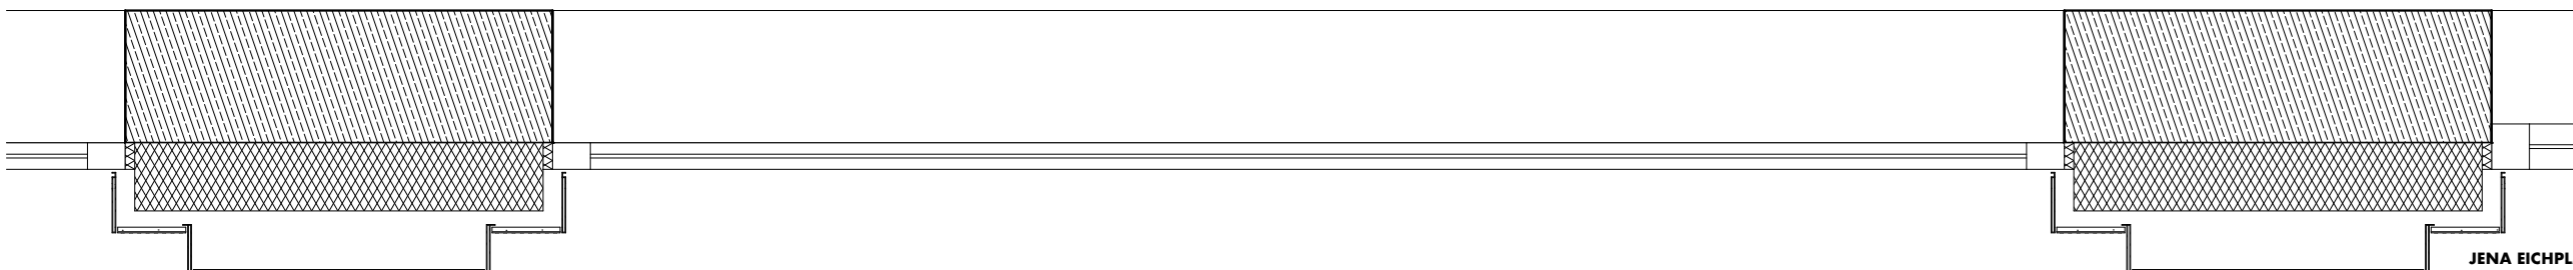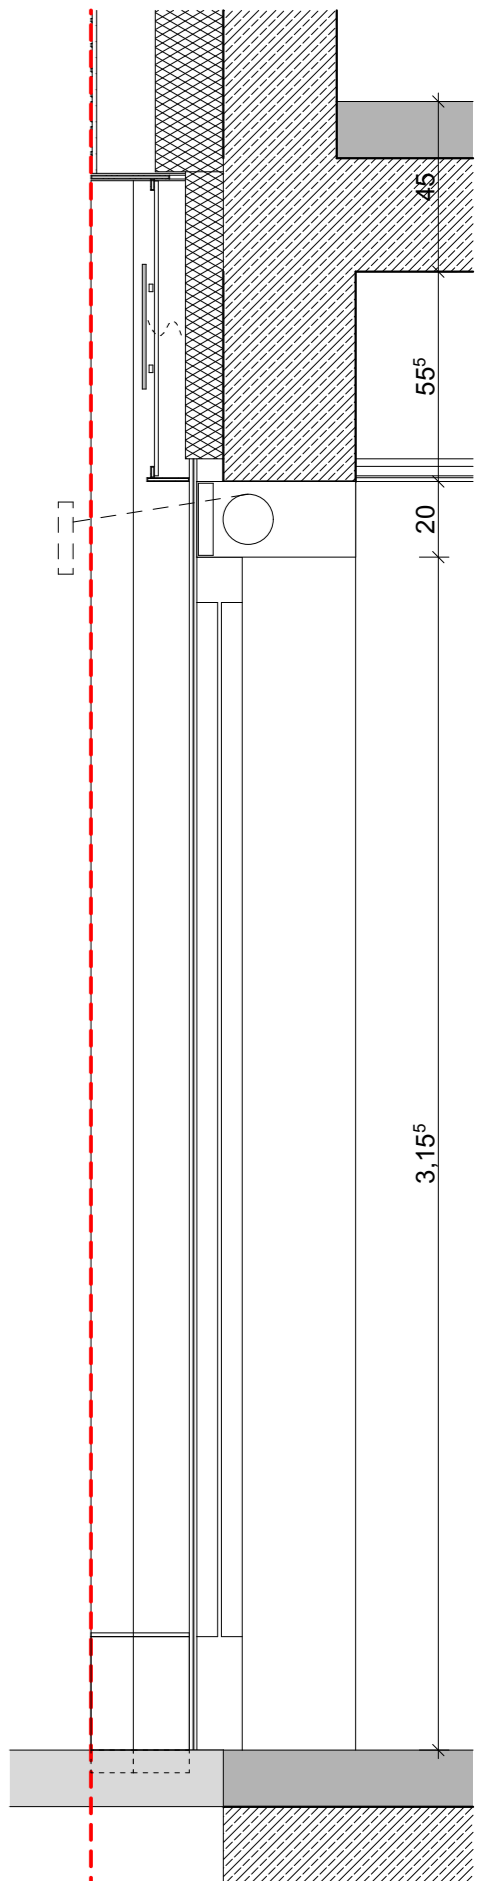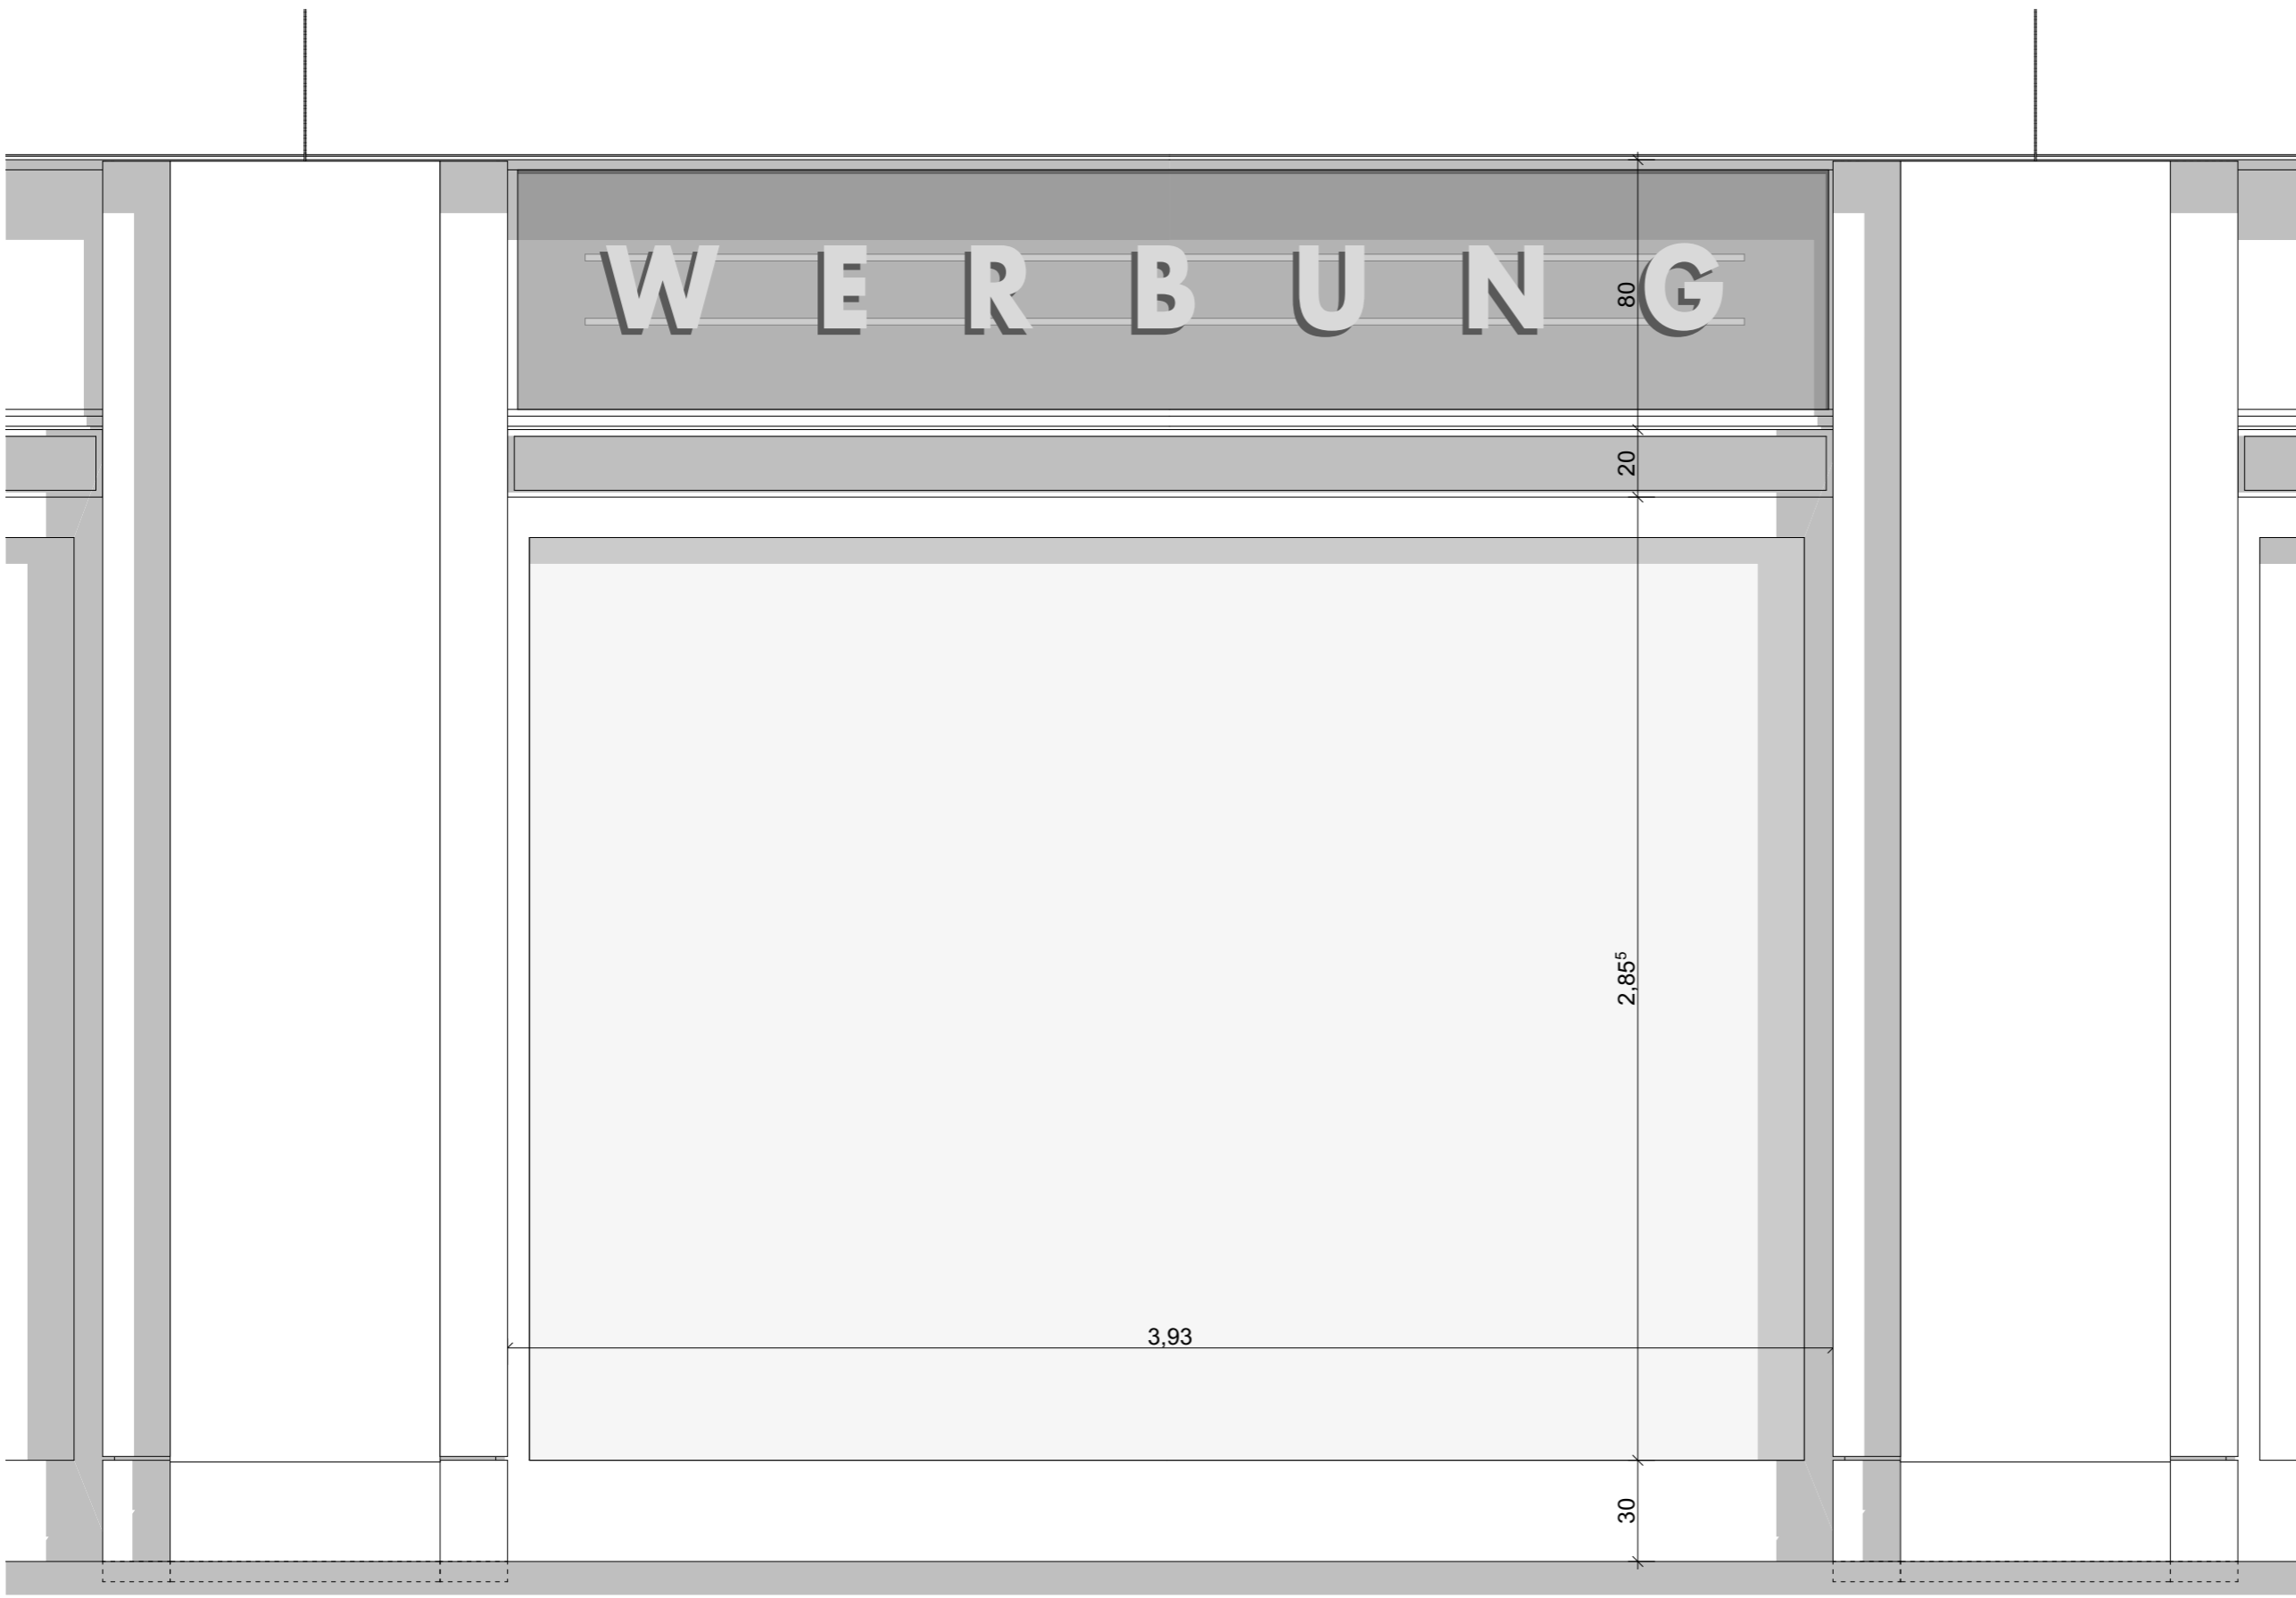

grün: Elemente vor der Grundstücksgrenze  
 rot: Option Lage Grundstücksgrenze



**VORABZUG**  
 17.09.2021  
 DIN A3 M 1:20

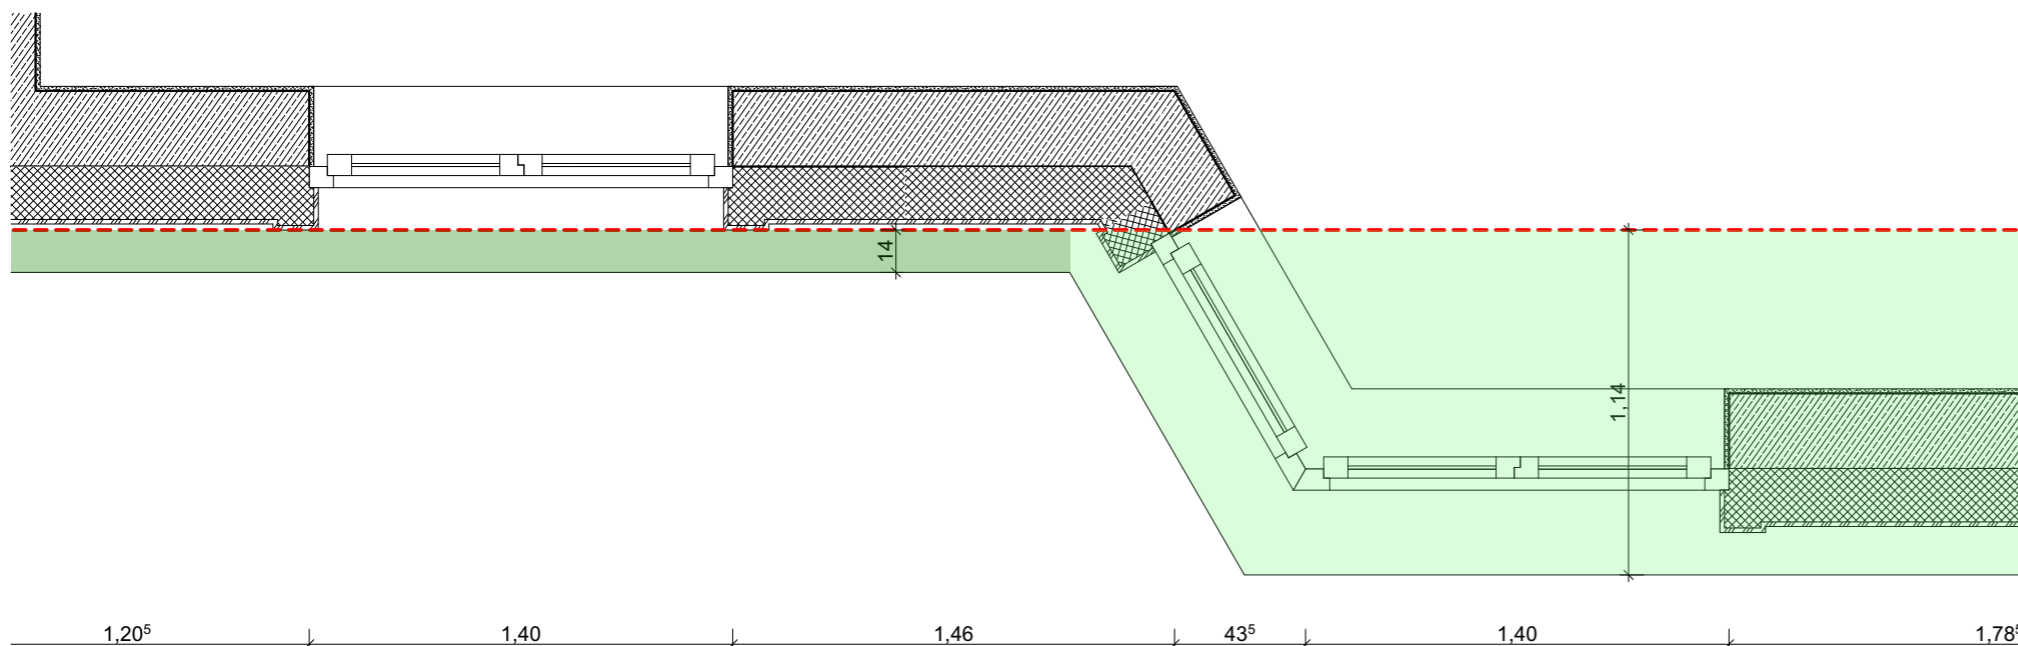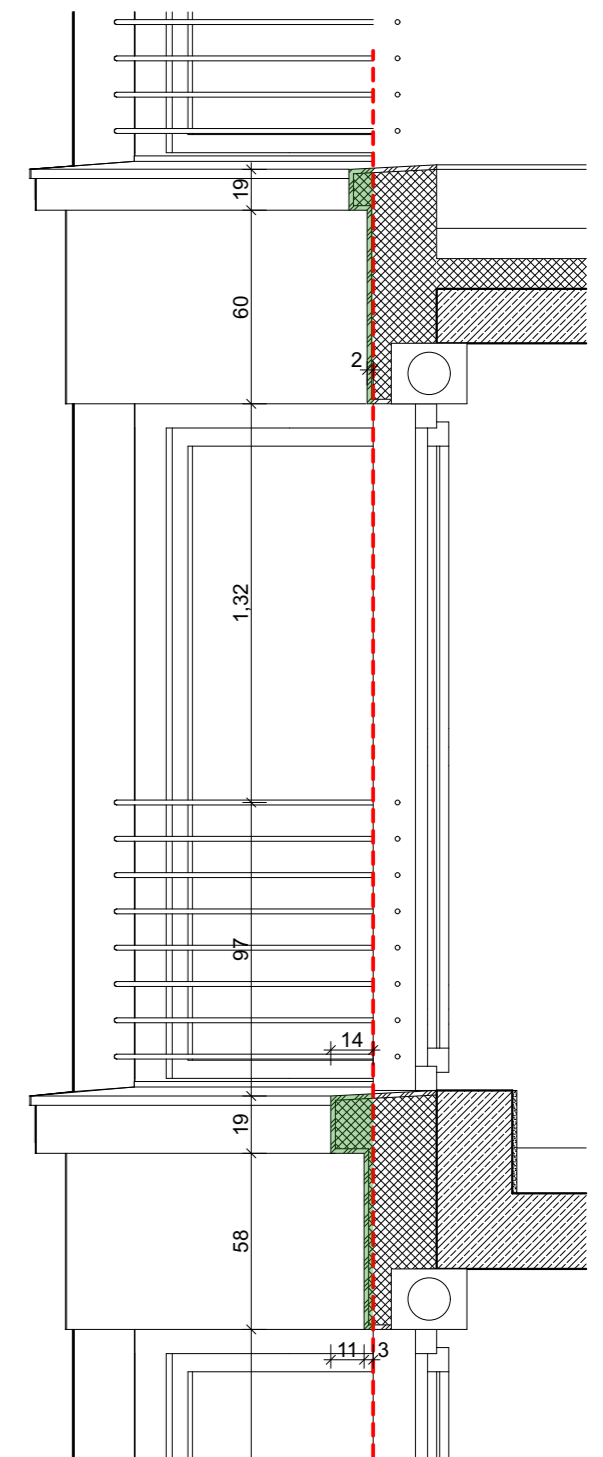

grün: Elemente  
vor der  
Grundstücksgrenze

rot: Option Lage  
Grundstücksgrenze




**VORABZUG**  
17.09.2021  
DIN A3 M 1:25

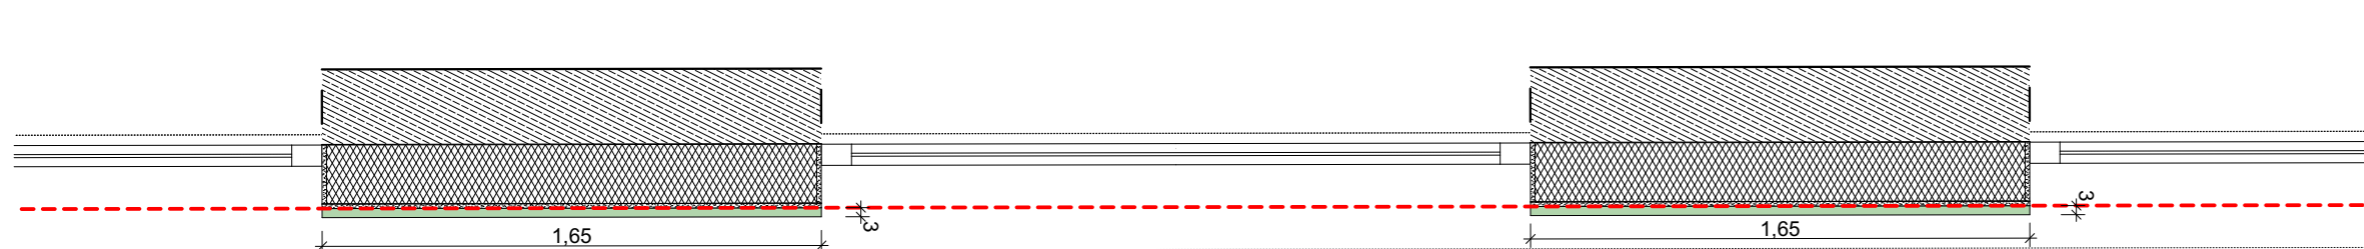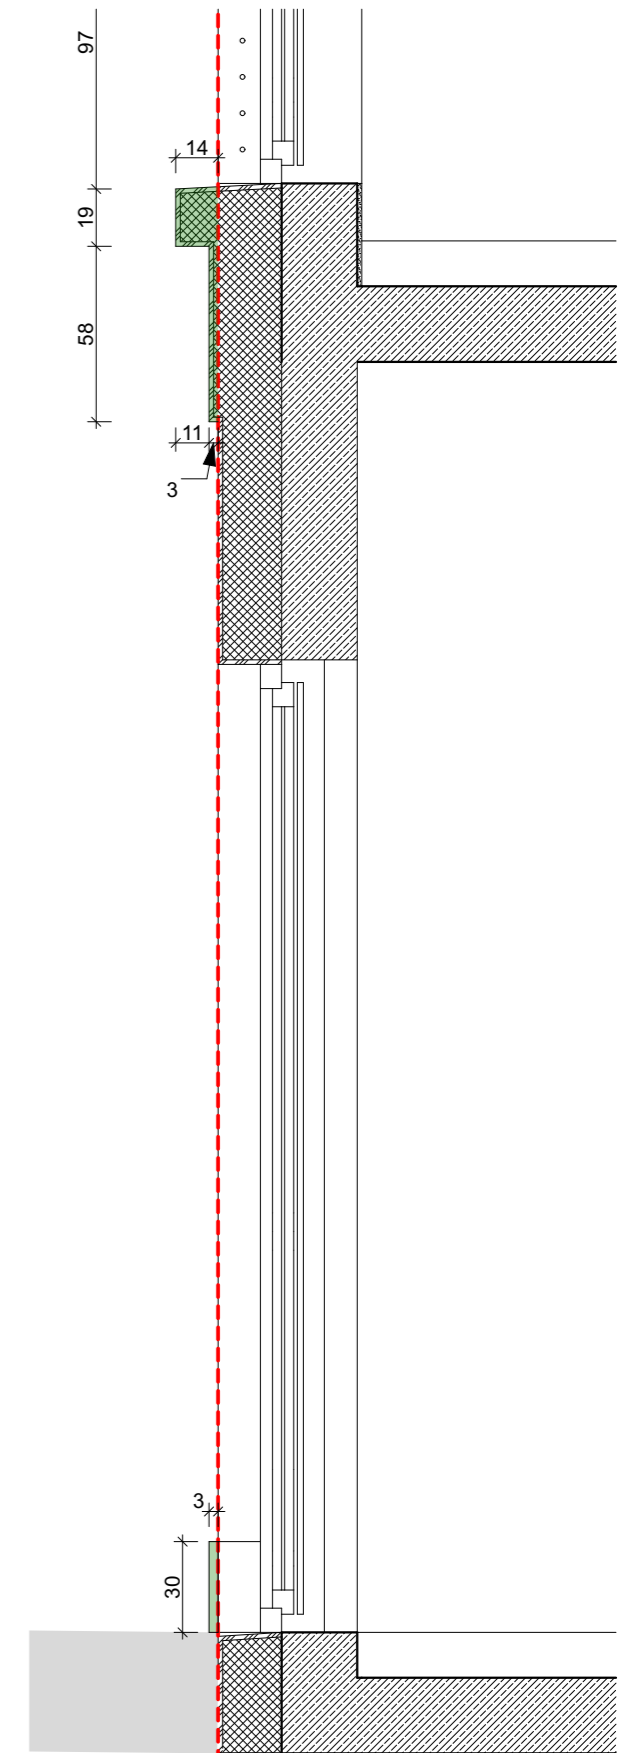

grün: Elemente  
vor der  
Grundstücksgrenze

rot: Option Lage  
Grundstücksgrenze

**VORABZUG**  
17.09.2021  
DIN A3 M 1:25

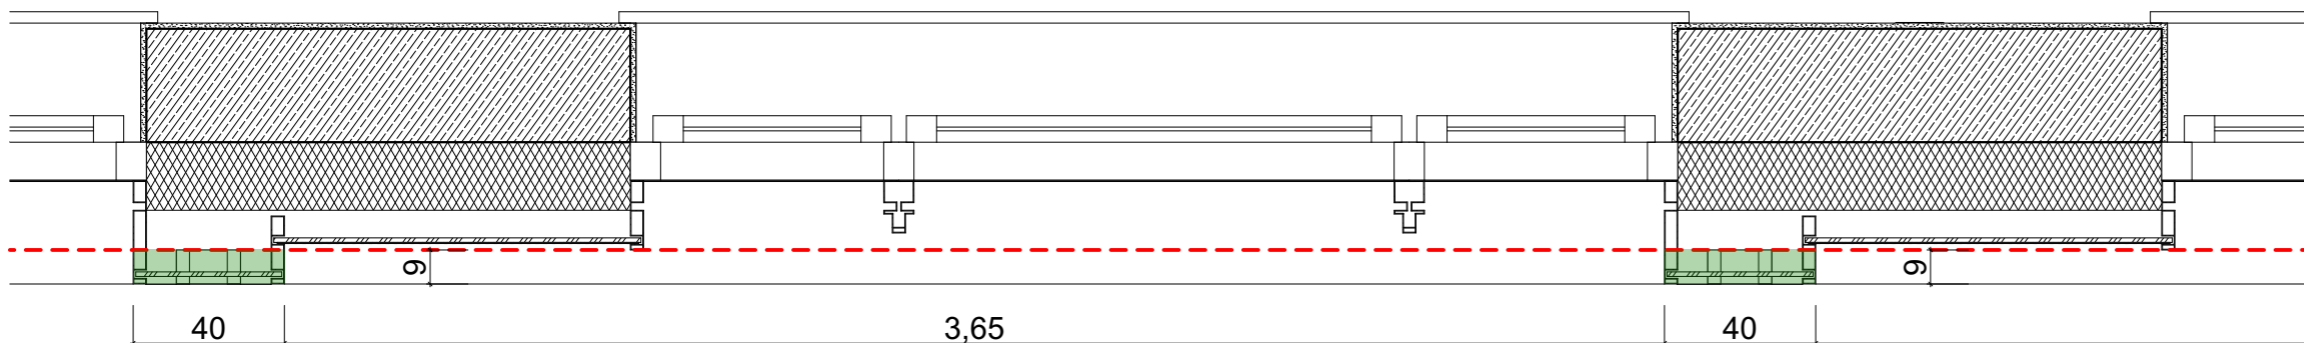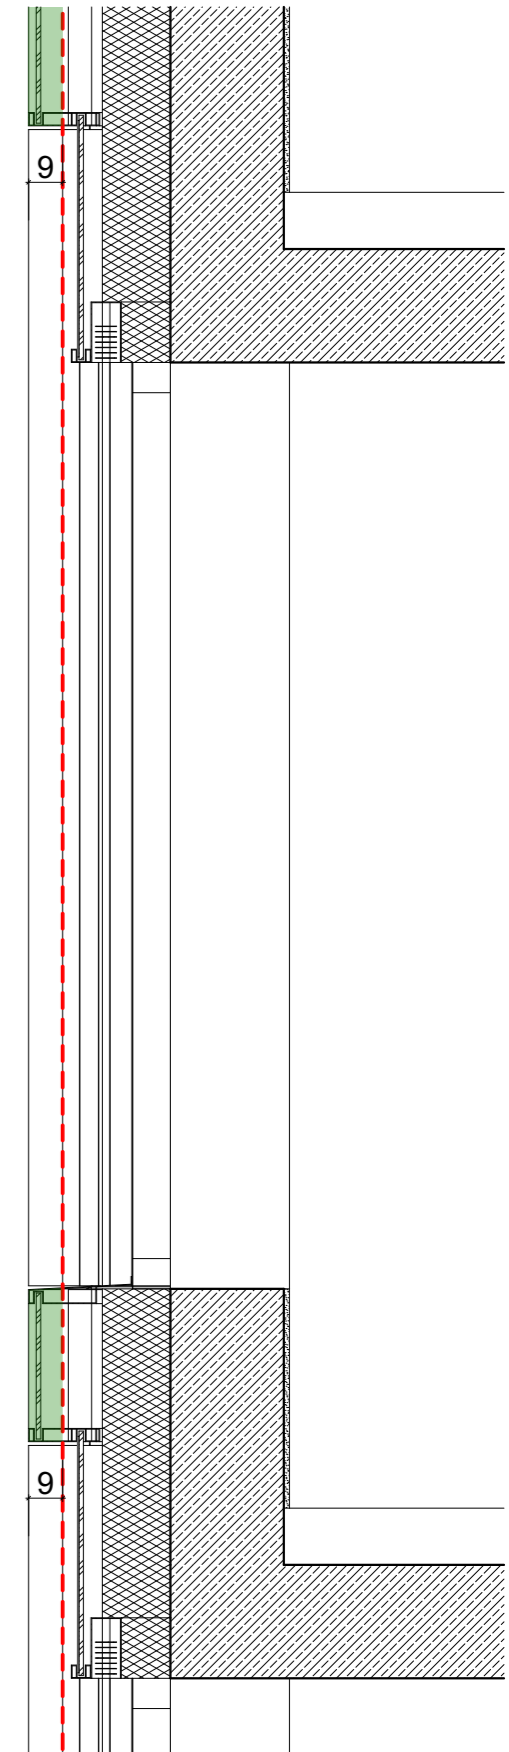
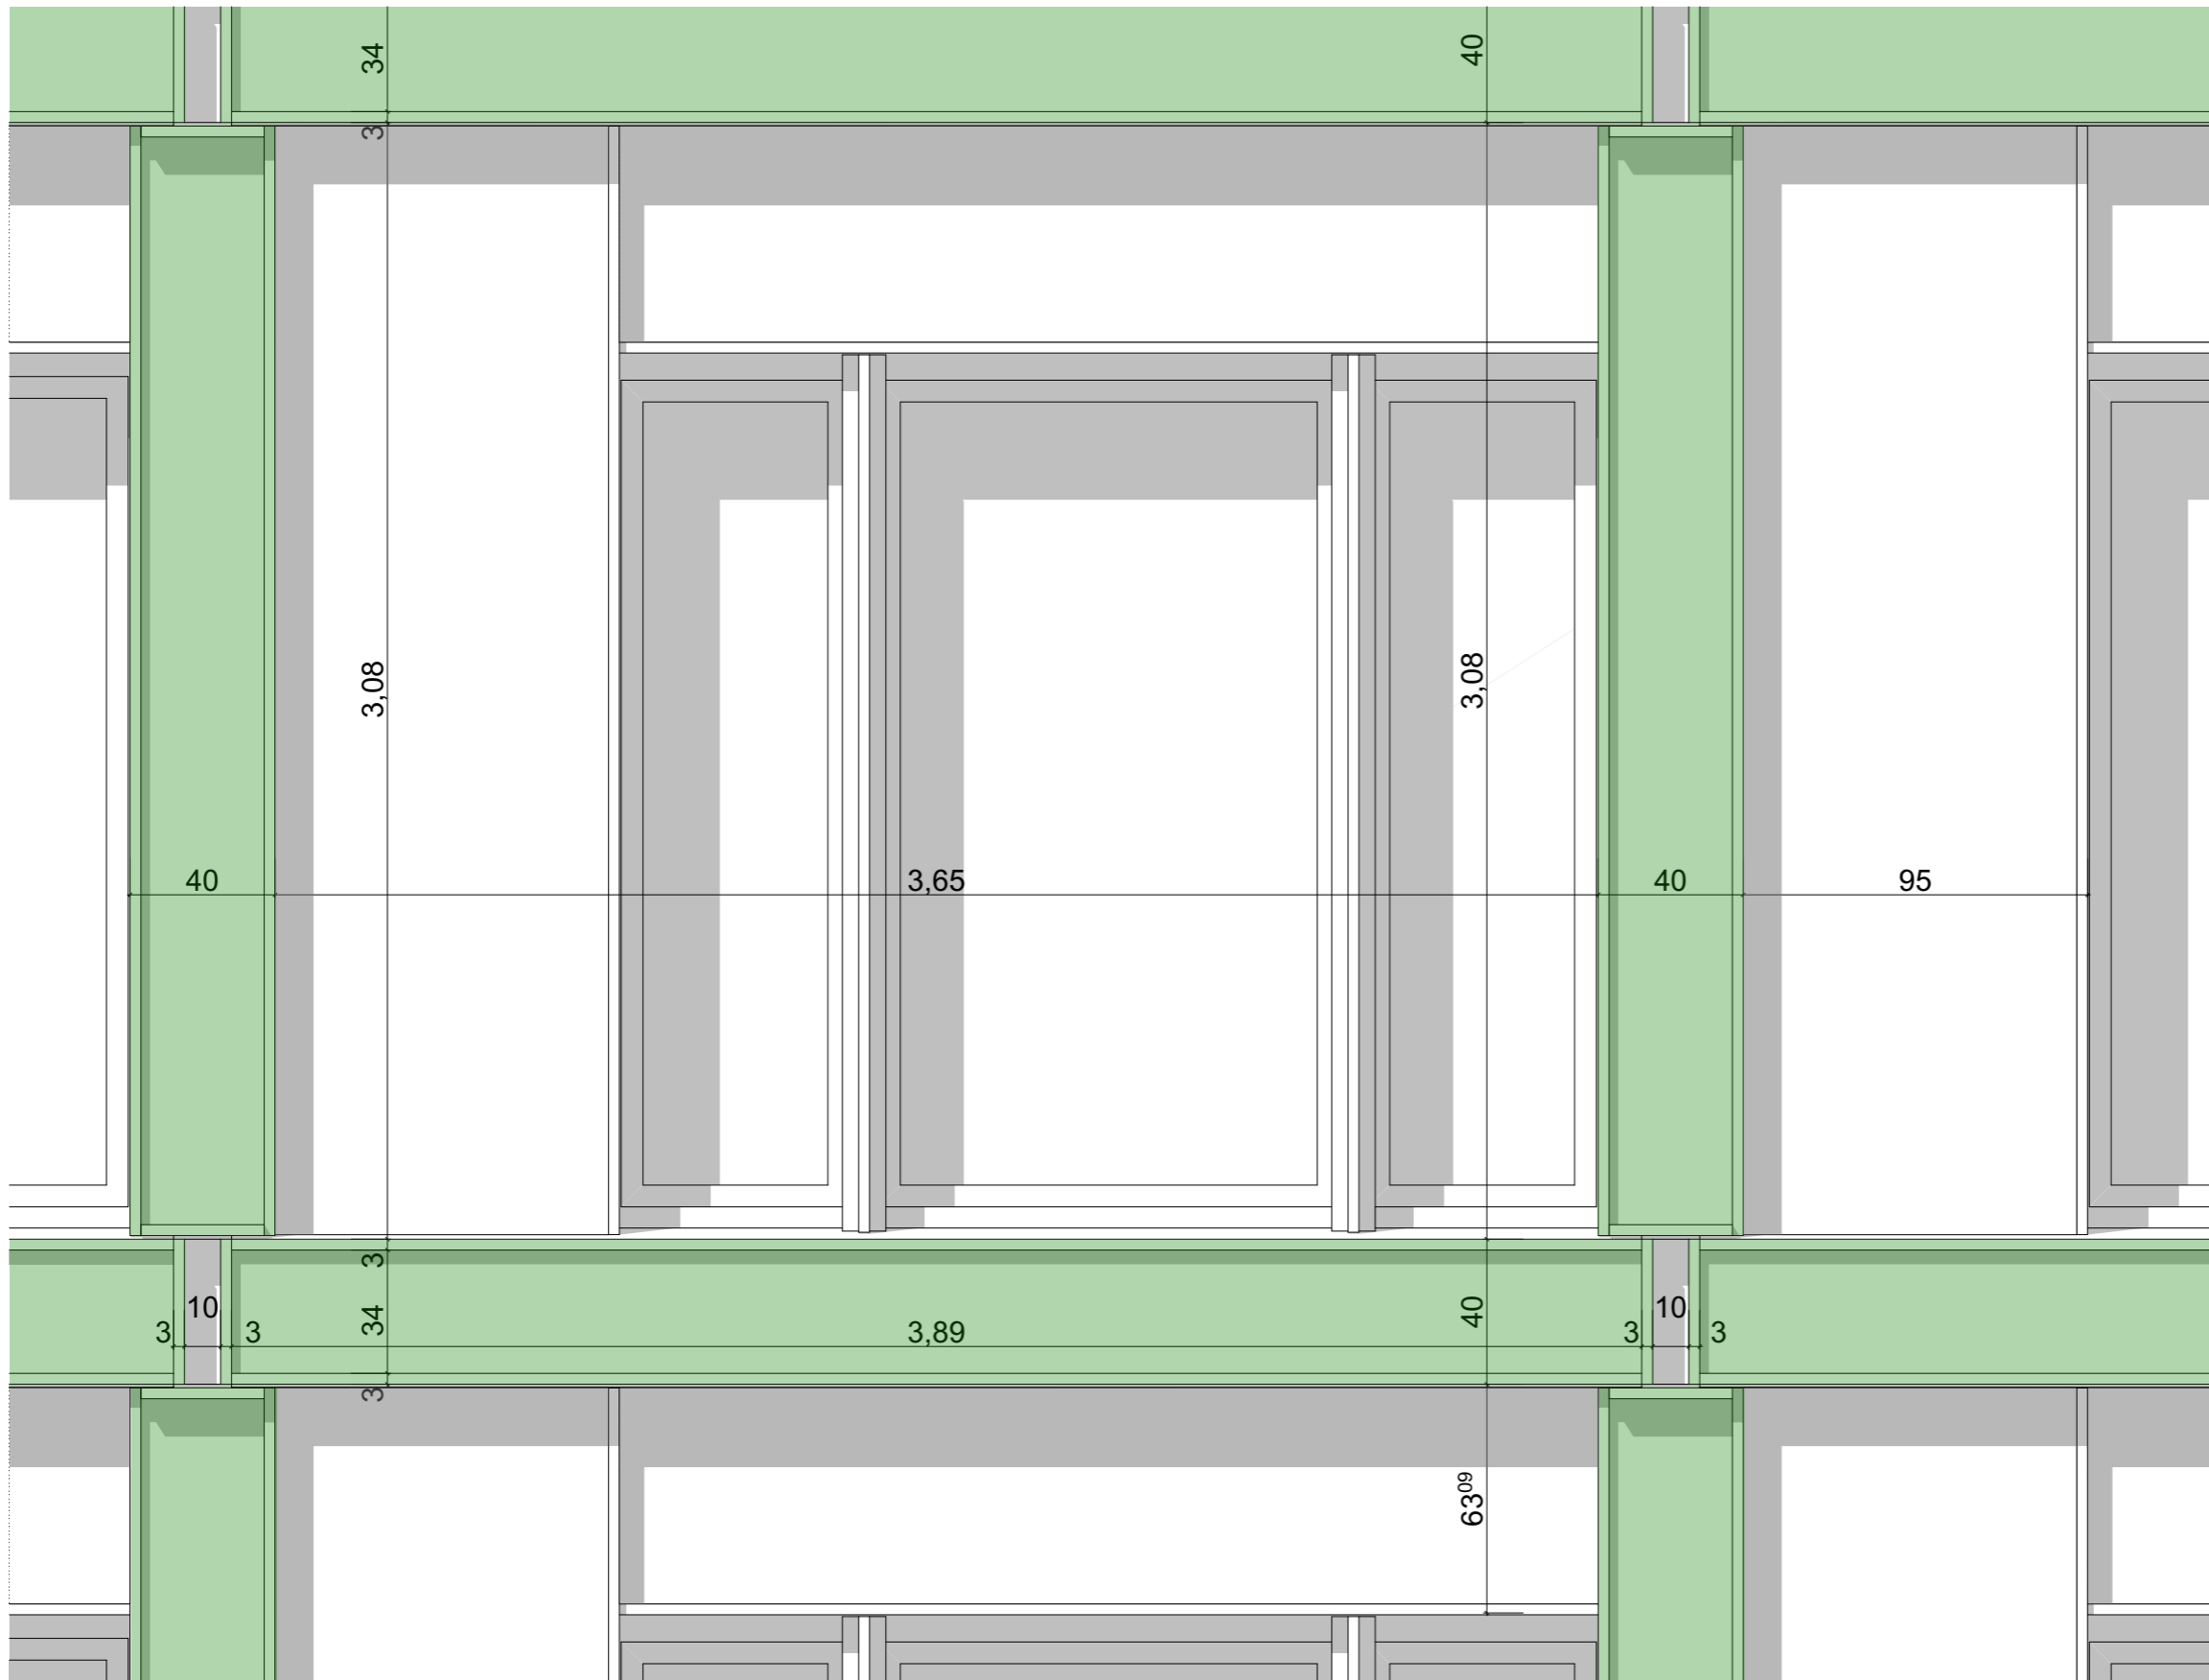


grün: Elemente  
vor der  
Grundstücksgrenze

rot: Option Lage  
Grundstücksgrenze

**VORABZUG**  
17.09.2021  
DIN A3 M 1:20




JENA EICHPLATZ | STRABAG REAL ESTATE | MÜLLER REIMANN ARCHITEKTEN  
**FASSADE BAUTEIL B SOCKEL**

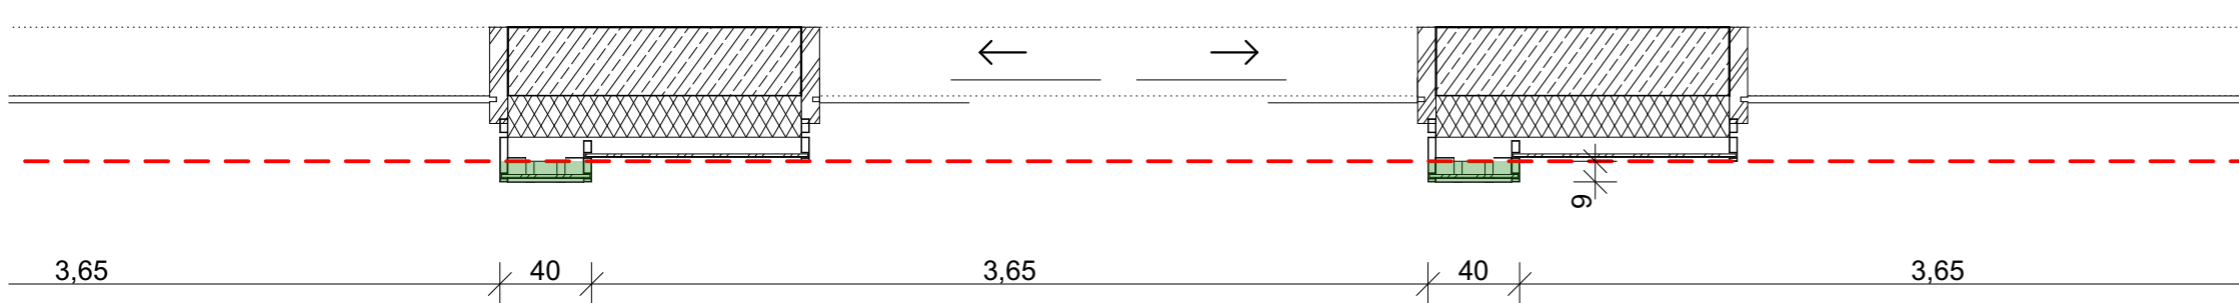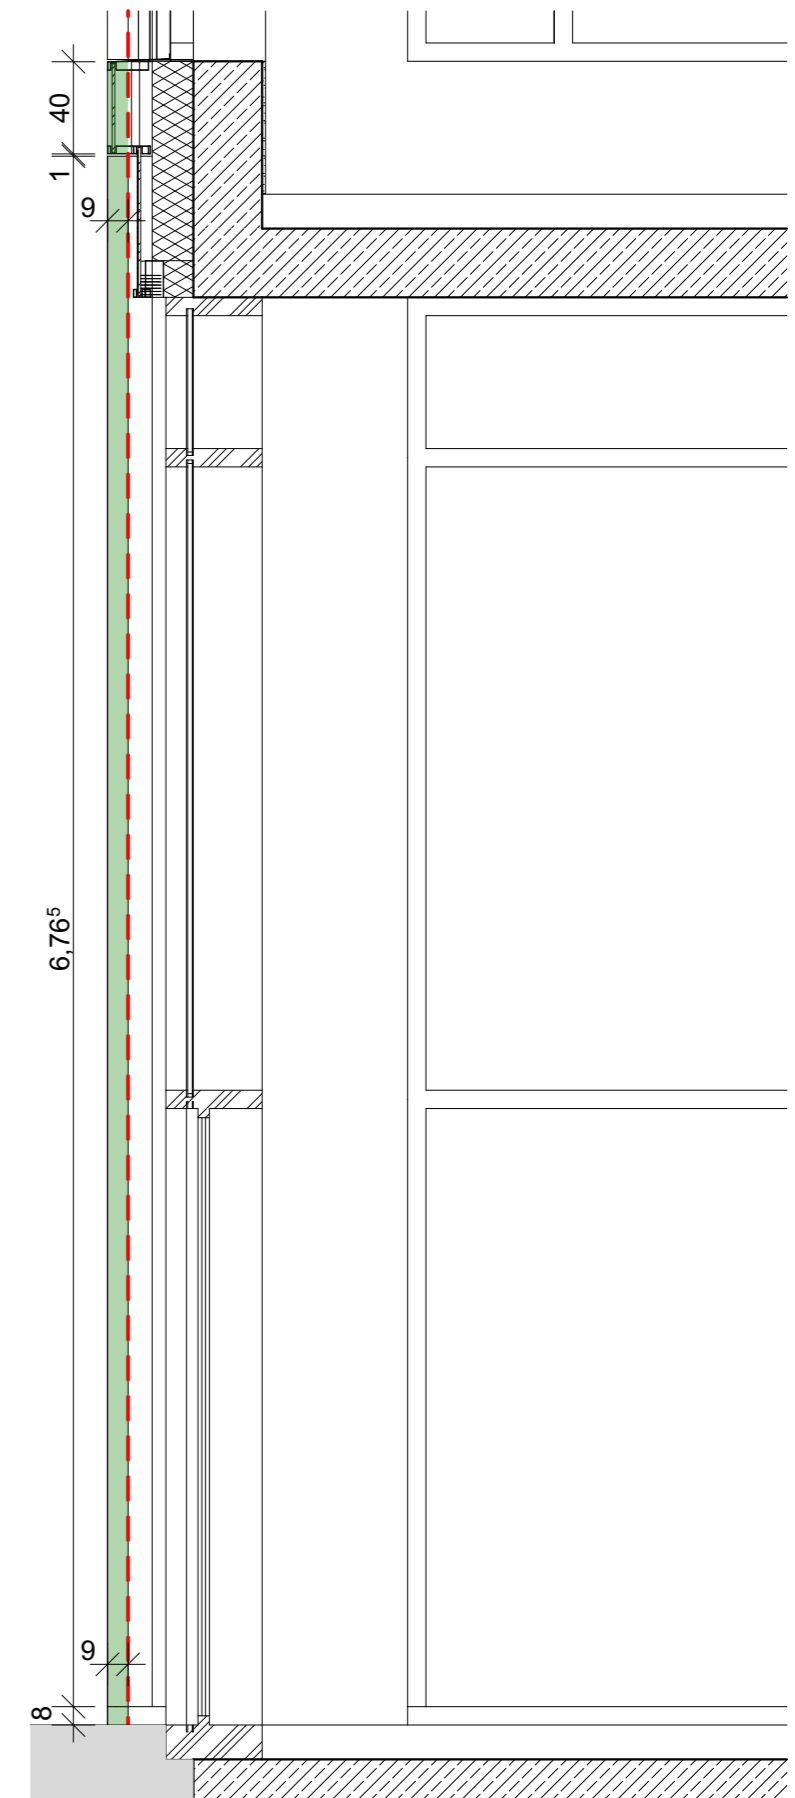

grün: Elemente vor der Grundstücksgrenze

rot: Option Lage Grundstücksgrenze

**VORABZUG**  
17.09.2021  
DIN A3 M 1:33

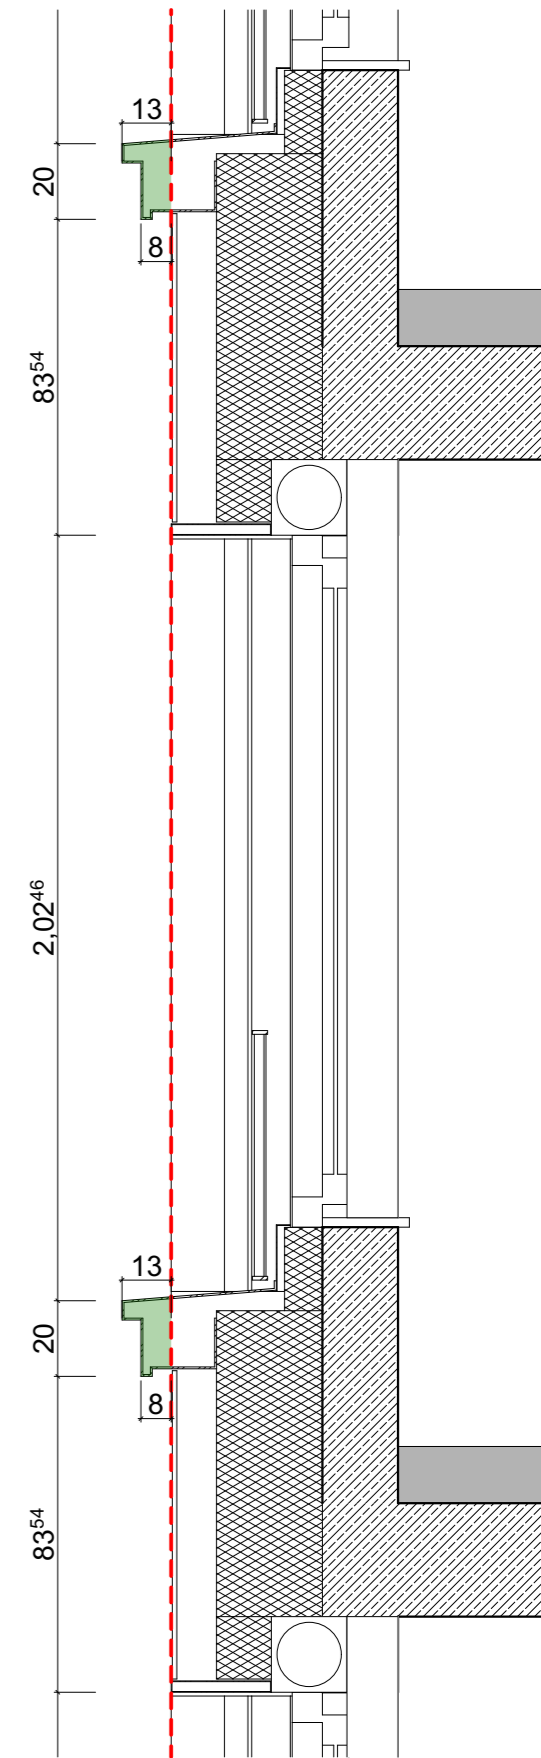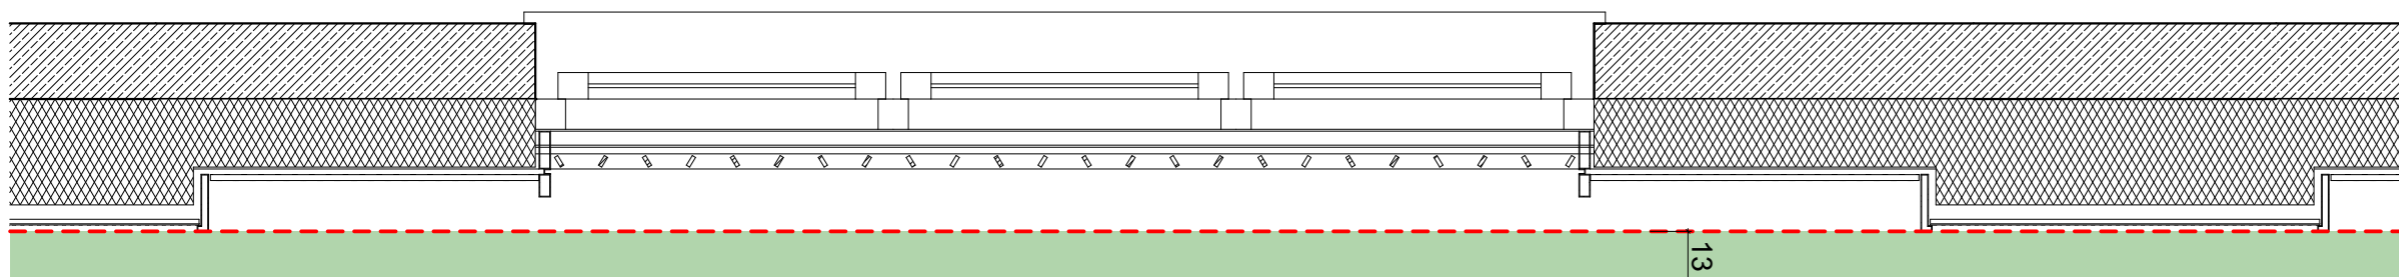
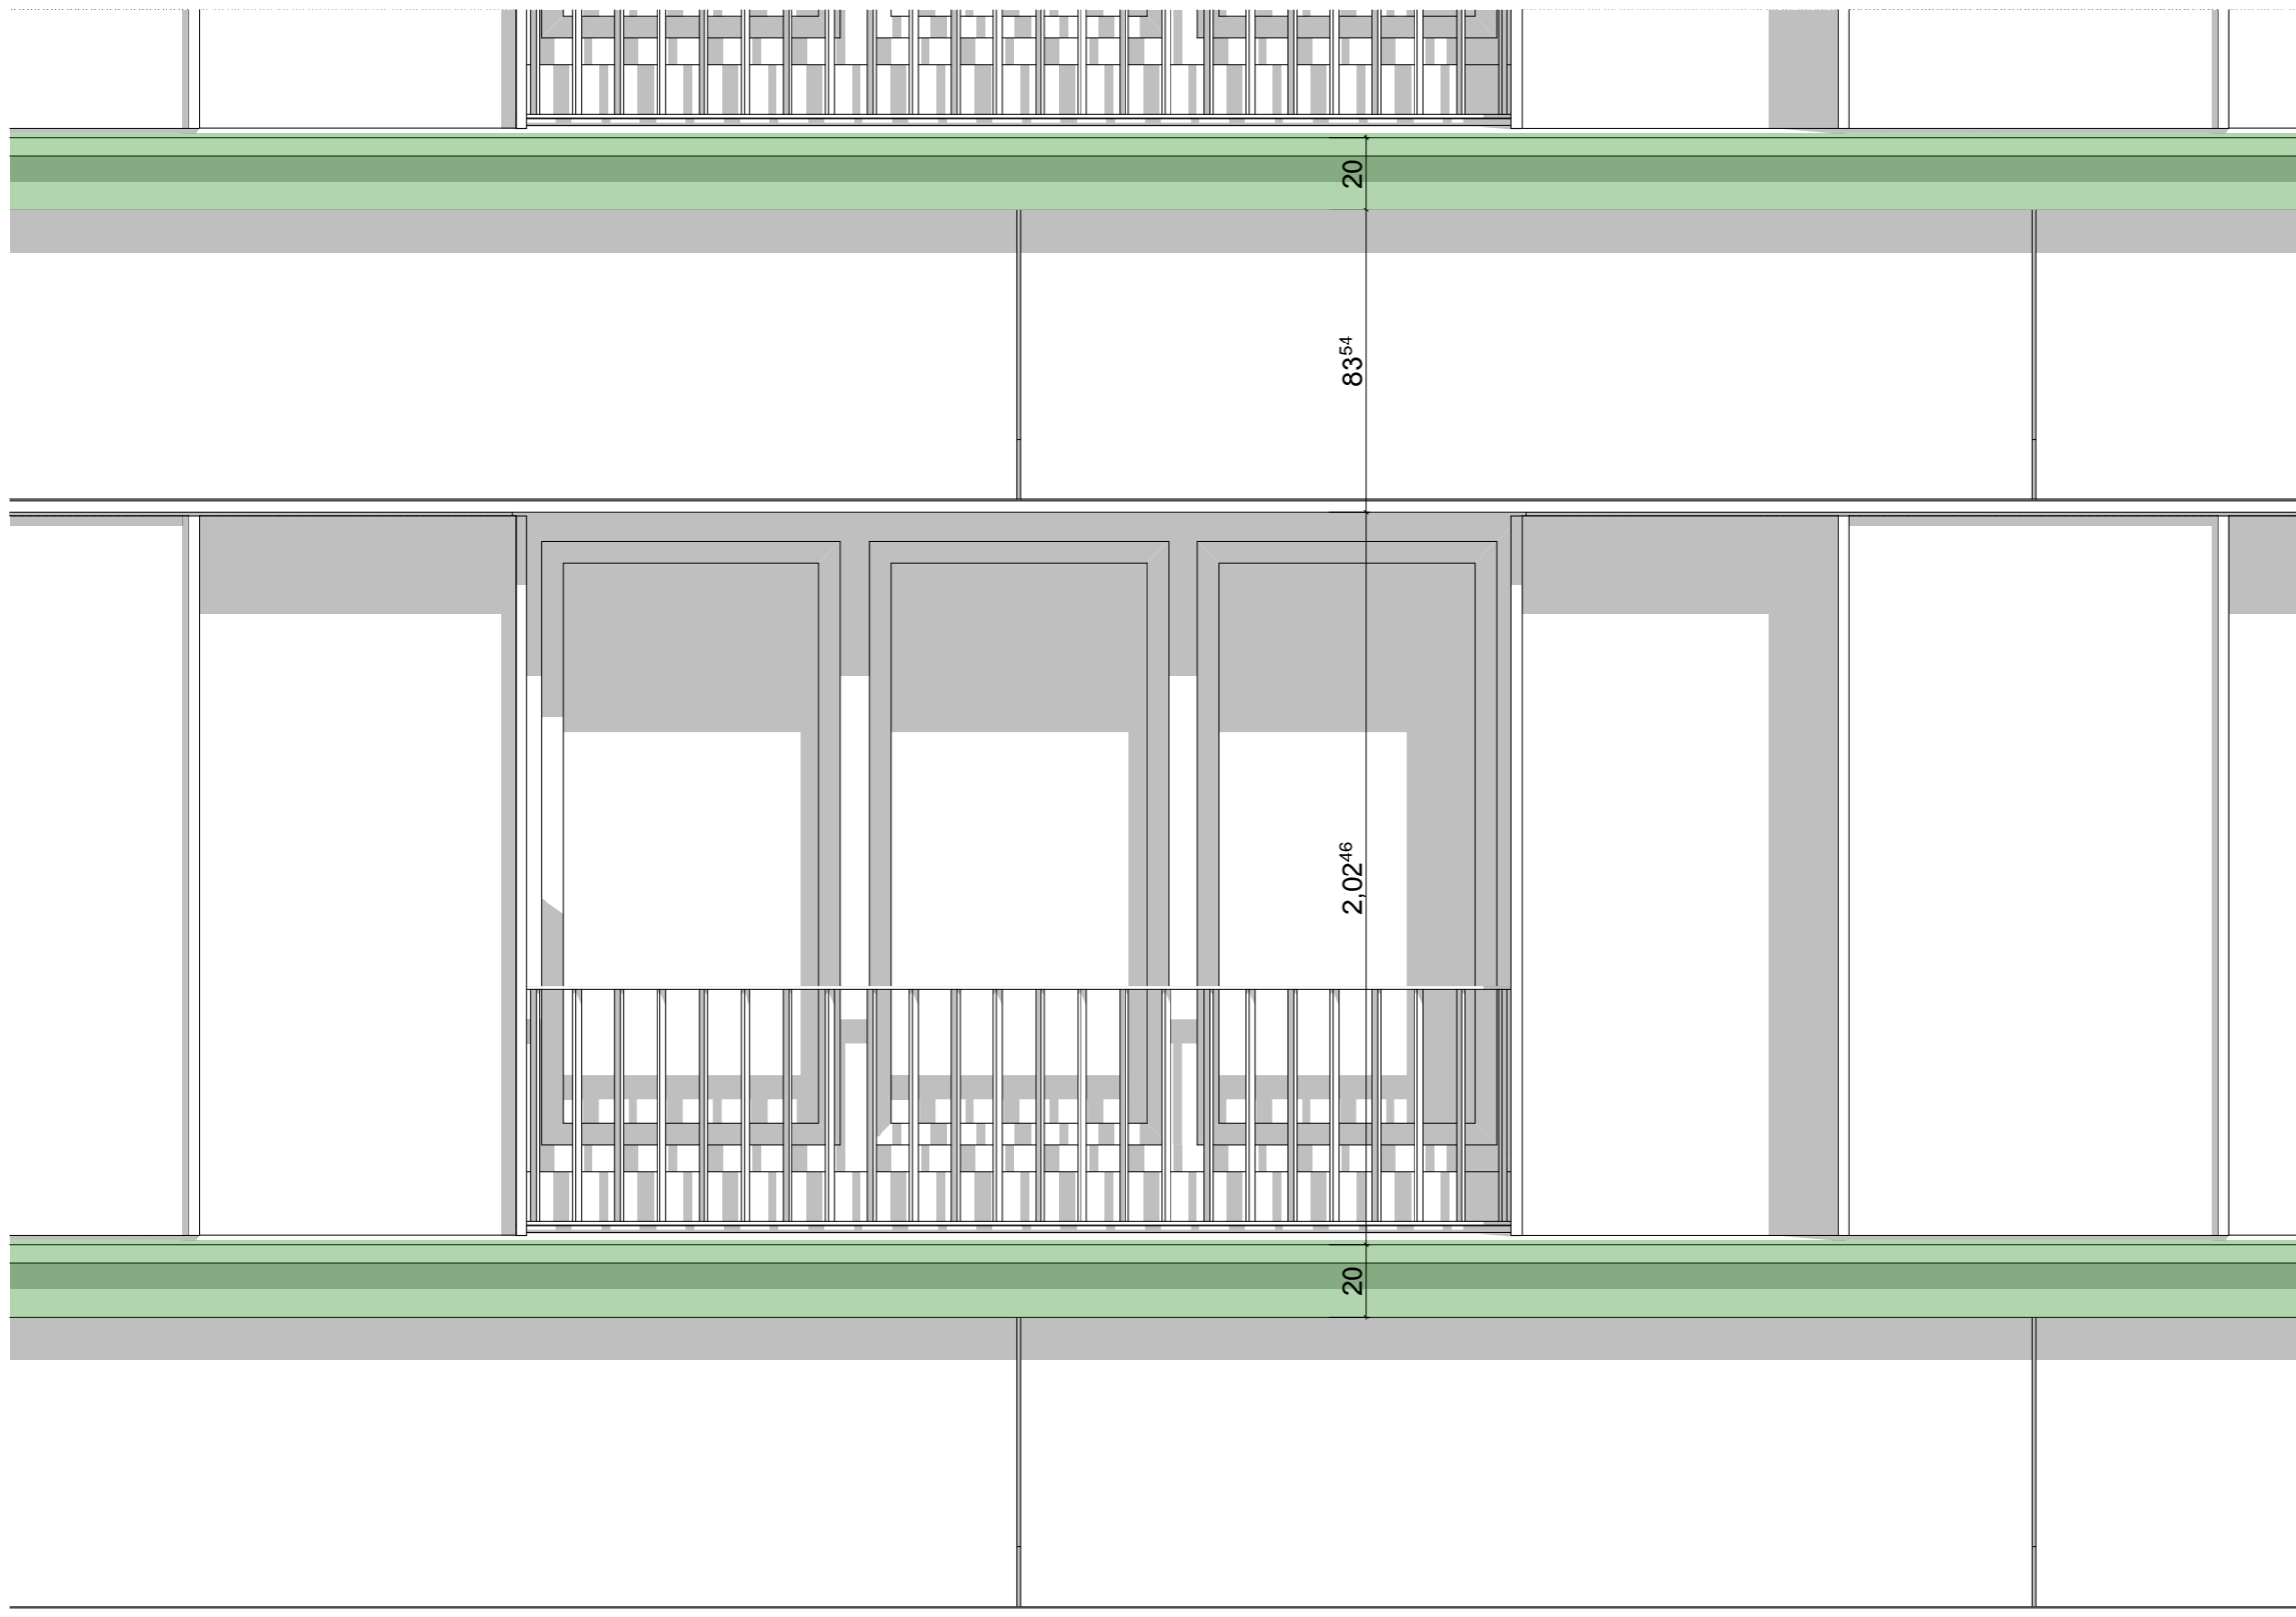


grün: Elemente vor der Grundstücksgrenze

rot: Option Lage Grundstücksgrenze

**VORABZUG**  
17.09.2021  
DIN A3 M 1:20



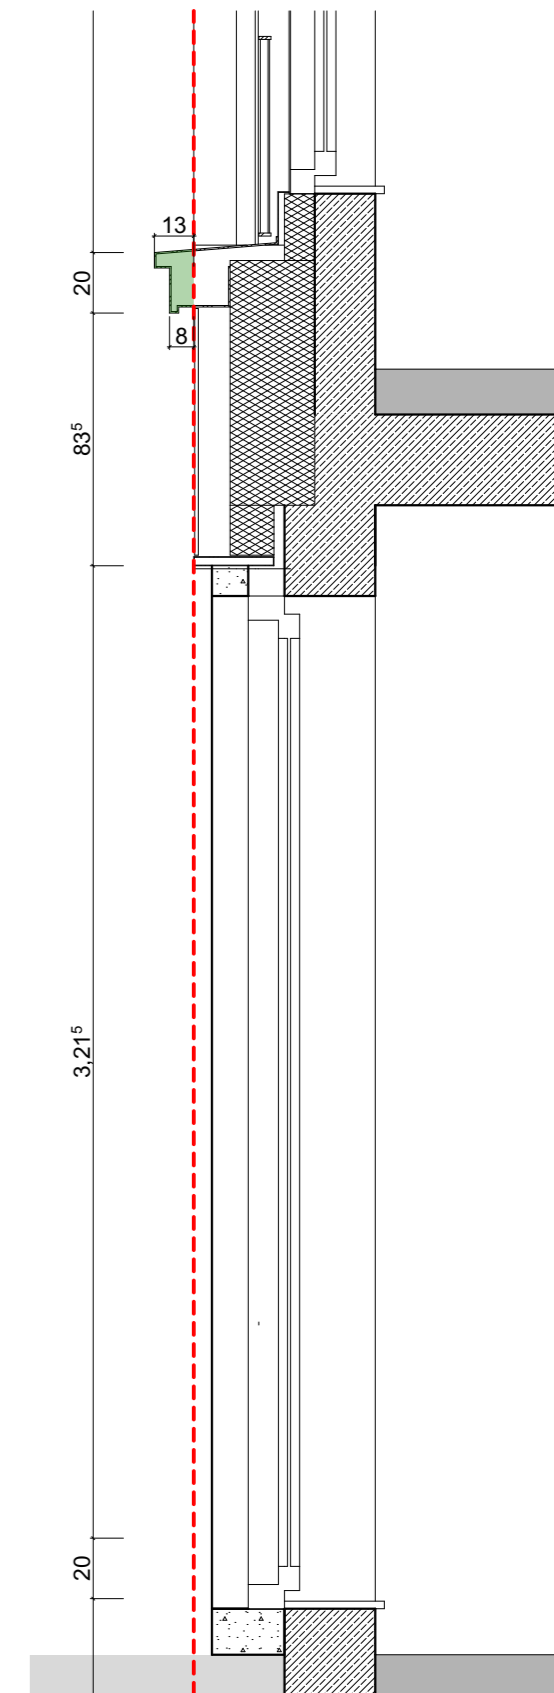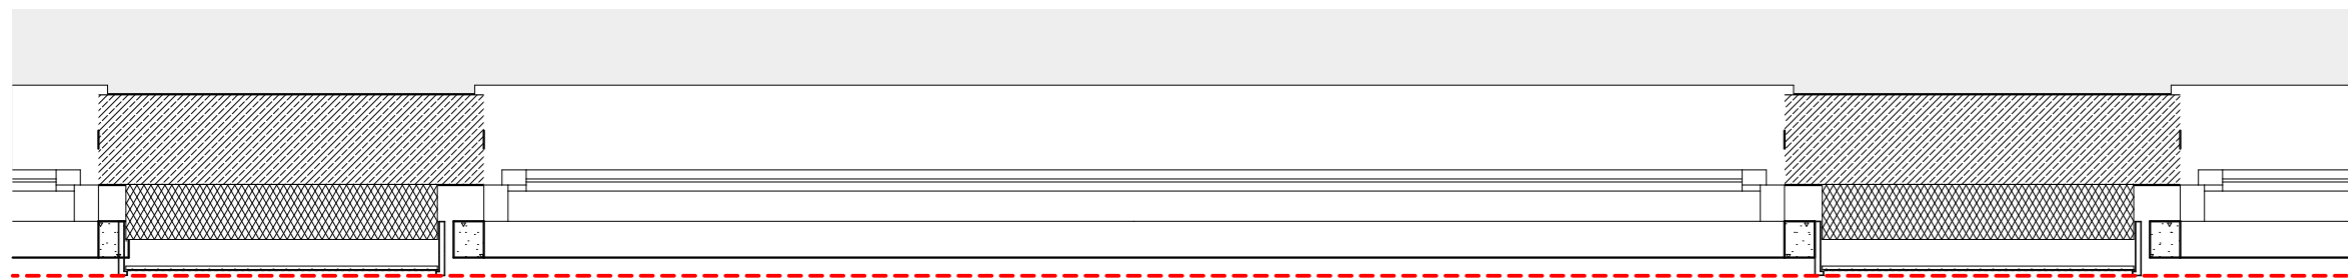

grün: Elemente  
vor der  
Grundstücksgrenze

rot: Option Lage  
Grundstücksgrenze

**VORABZUG**  
17.09.2021  
DIN A3 M 1:20

# Anlage V7b zum Durchführungsvertrag

Stand: 07.03.2024  
ohne Maßstab

## Übersichtsplan Sondernutzungserlaubnisse/Gestattungen: Erker

 Erker

Die dargestellte Planung wird erst in späteren Leistungsphasen konkretisiert.  
Dieser Übersichtsplan ist nicht verbindlich und dient nur informativen Zwecken.




# Anlage V7c zum Durchführungsvertrag

Stand: 07.03.2024  
ohne Maßstab

## Übersichtsplan Sondernutzungserlaubnisse/Gestattungen: Türen

 Auf das öffentliche Straßenland aufschlagende Türen

Die dargestellte Planung wird erst in späteren Leistungsphasen konkretisiert.  
Dieser Übersichtsplan ist nicht verbindlich und dient nur informativen Zwecken.

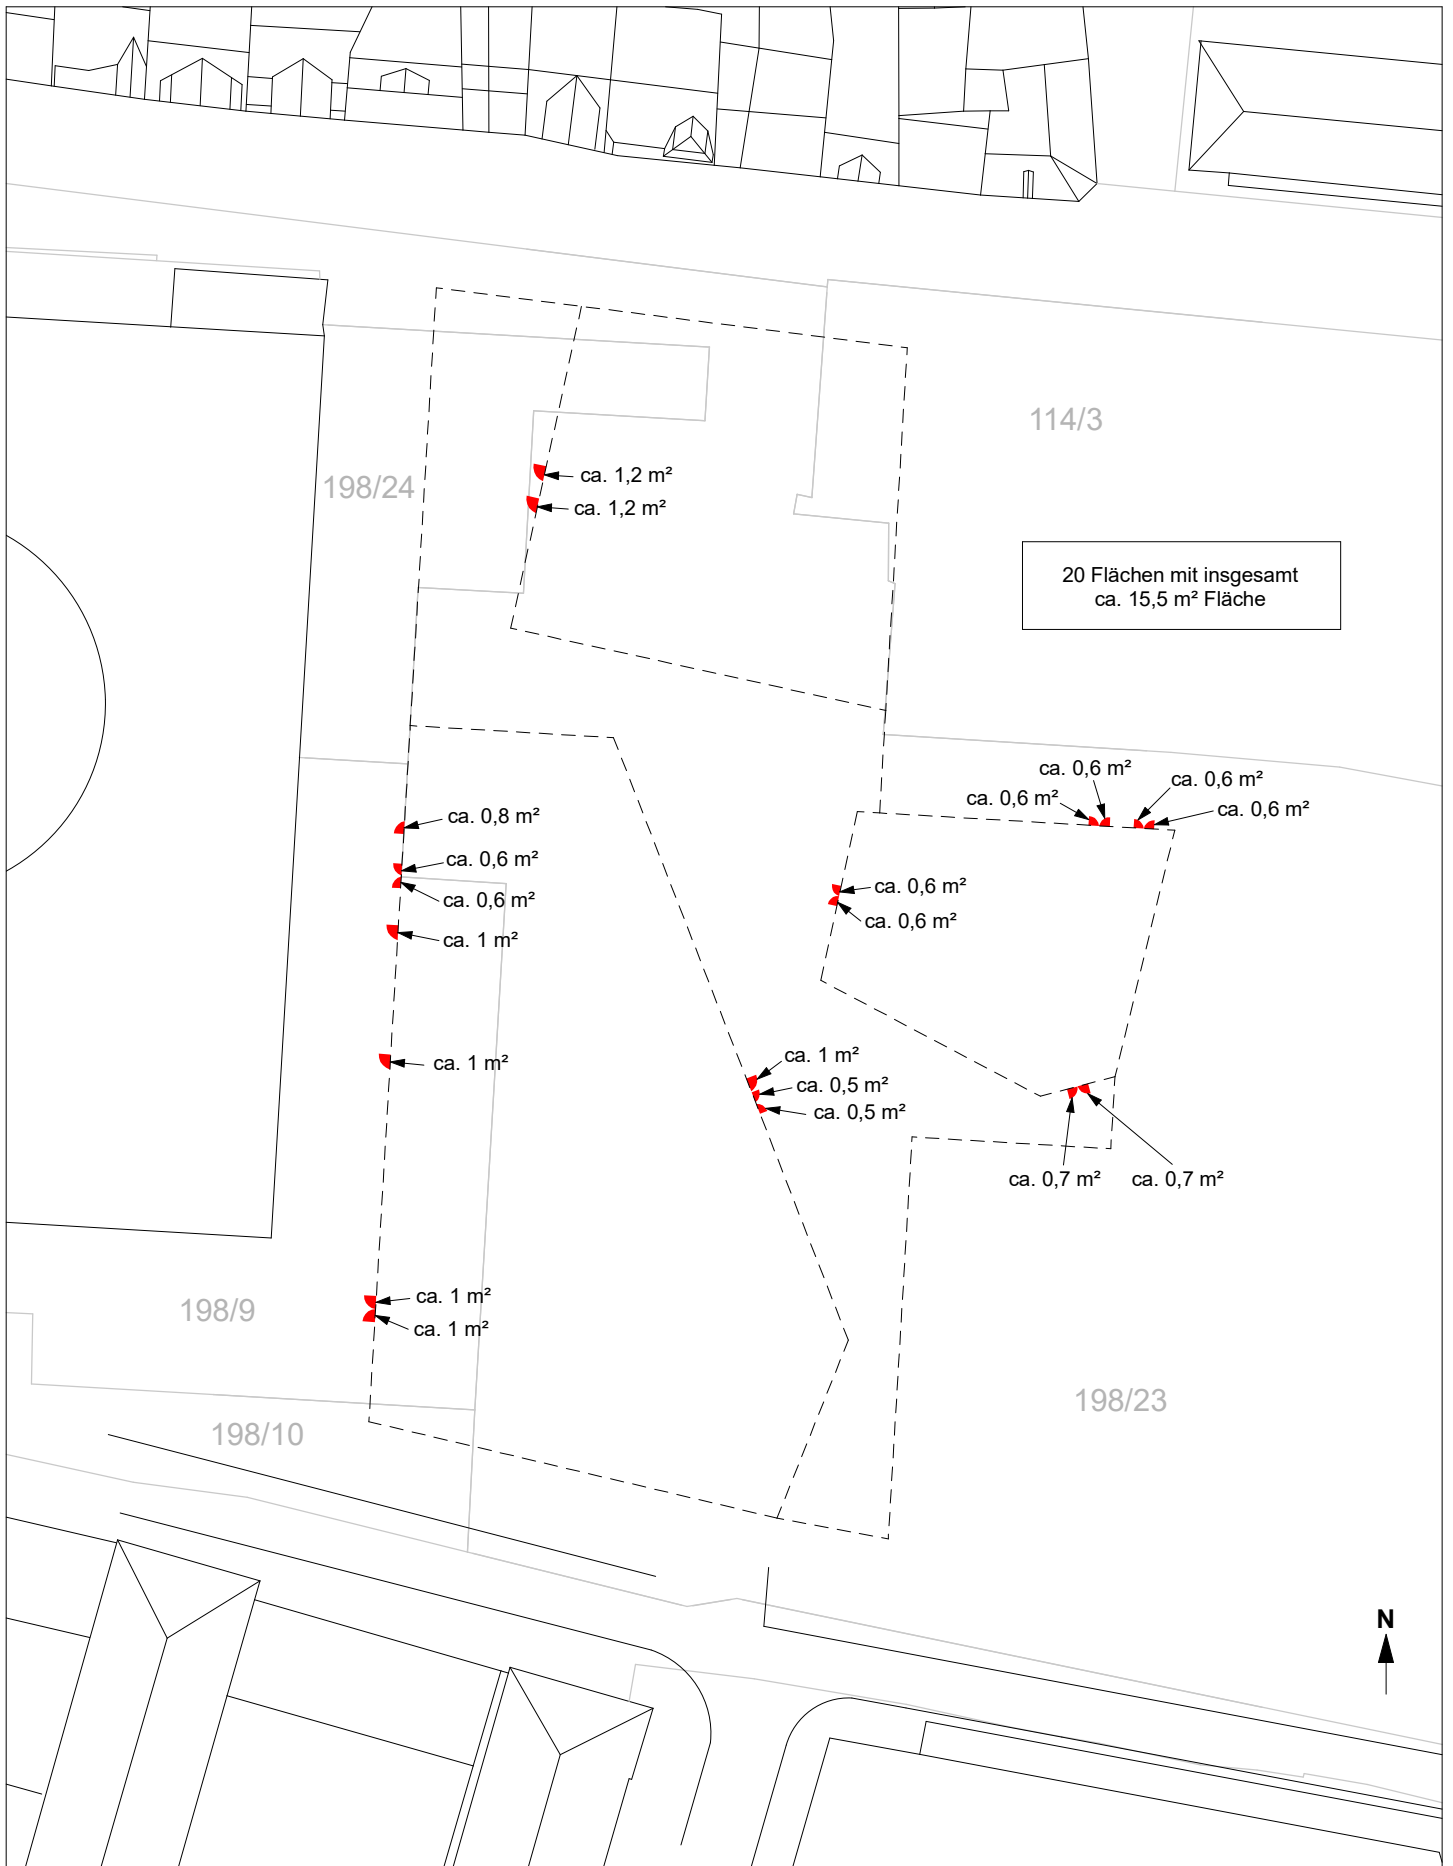


# Anlage V7d zum Durchführungsvertrag

Stand: 07.03.2024  
ohne Maßstab

## Übersichtsplan Sondernutzungserlaubnisse/Gestattungen: Lichtschächte und Fassadenrinnen

 Lichtschächte  Fassadenrinnen

Die dargestellte Planung wird erst in späteren Leistungsphasen konkretisiert.  
Dieser Übersichtsplan ist nicht verbindlich und dient nur informativen Zwecken.

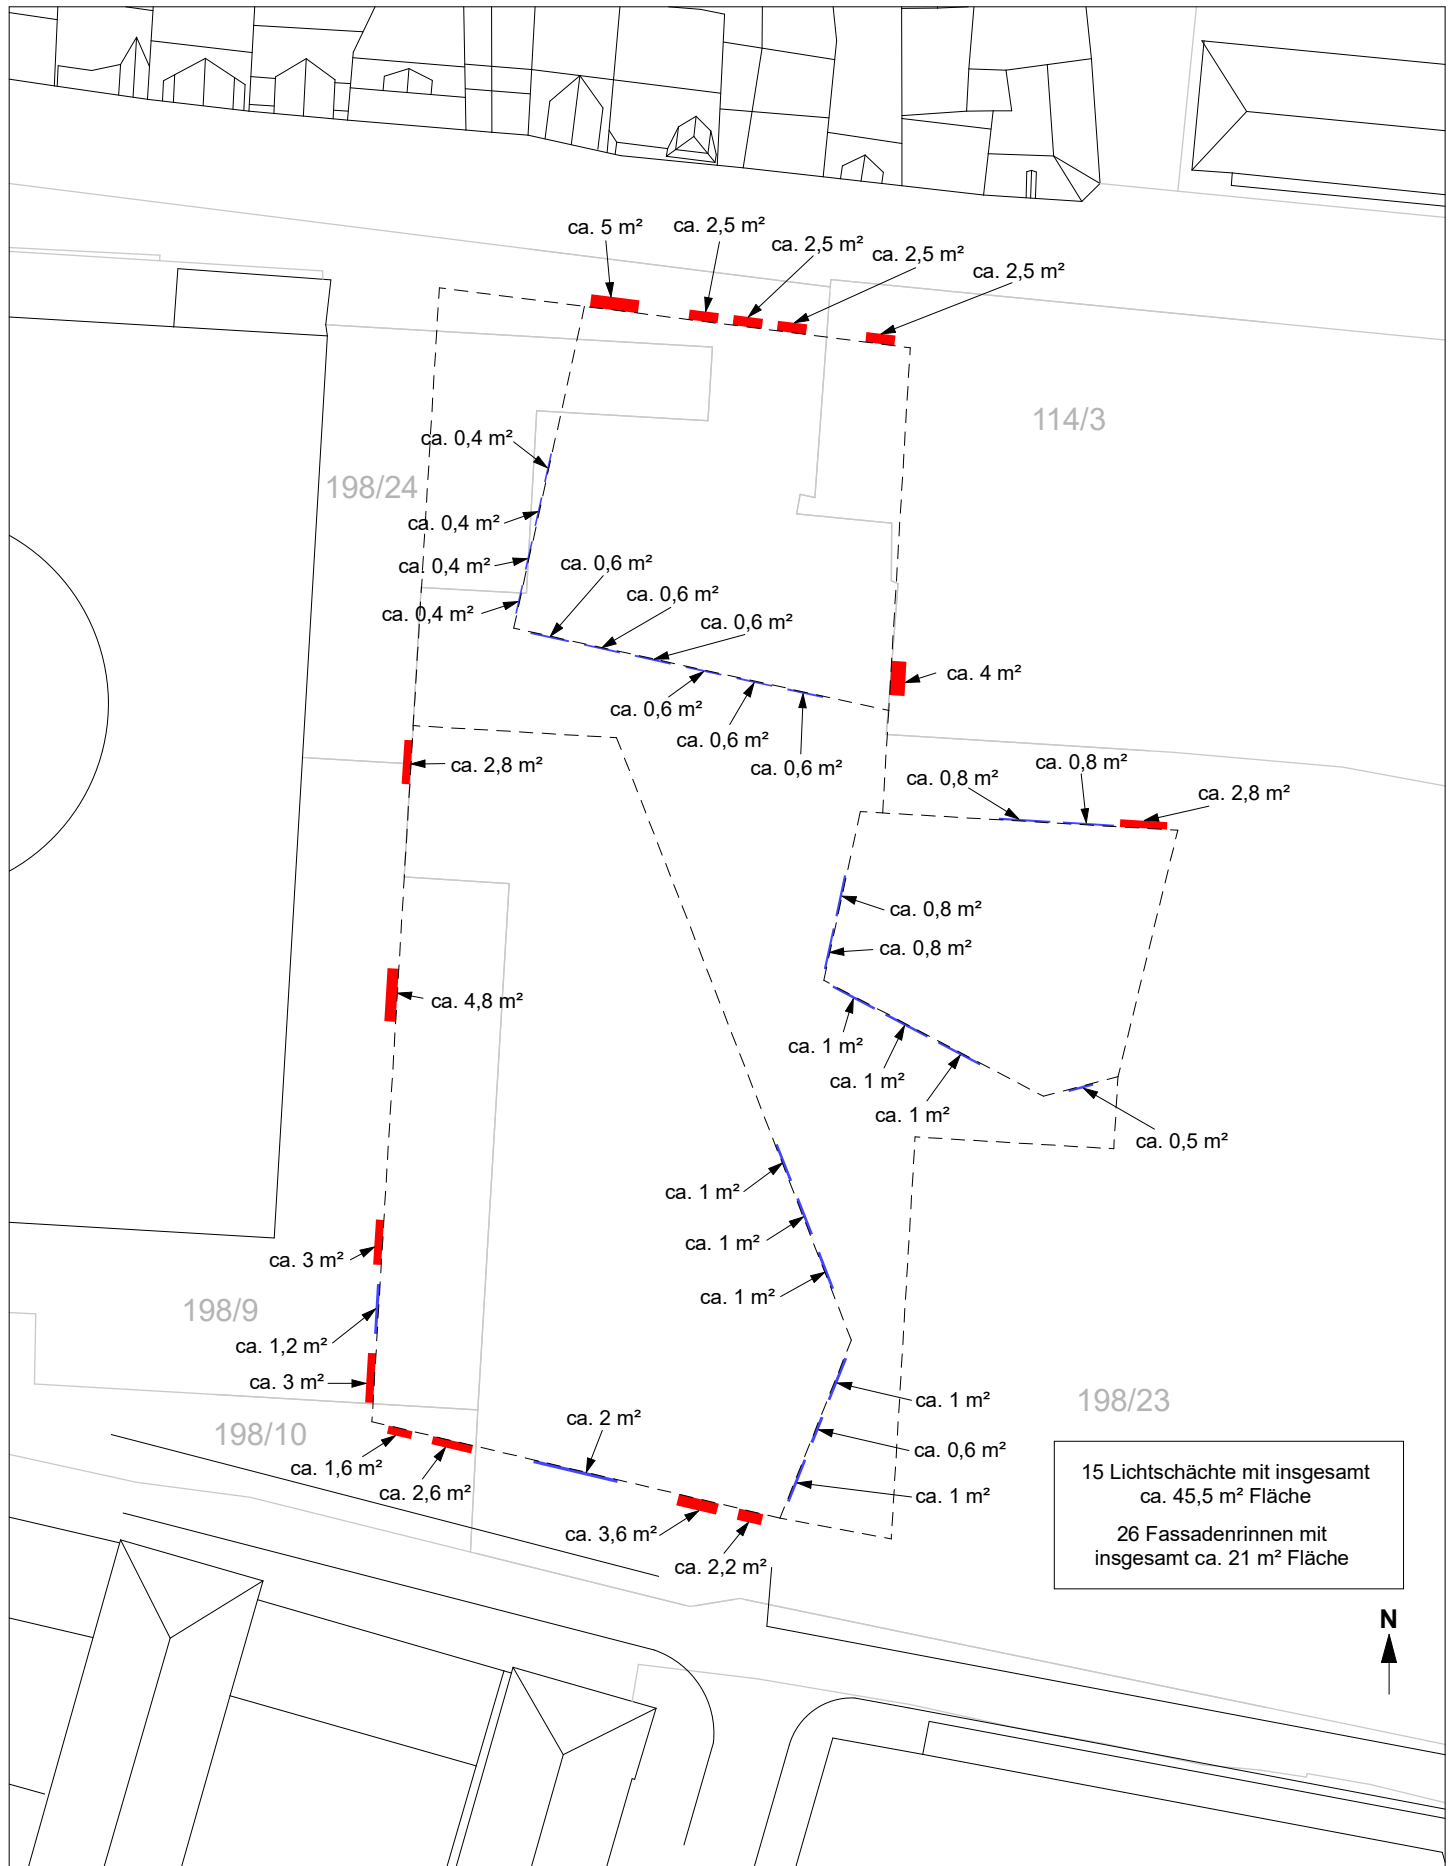

# Anlage V7e

Stand: 07.03.2024  
ohne Maßstab

## Übersichtsplan Sondernutzungserlaubnisse/Gestattungen: Geothermiesonden

● Standort der Geothermiesonde


Die dargestellte Planung wird erst in späteren Leistungsphasen konkretisiert.  
Dieser Übersichtsplan ist nicht verbindlich und dient nur informativen Zwecken.




# Anlage V7f zum Durchführungsvertrag

Stand: 07.03.2024  
ohne Maßstab

## Übersichtsplan Sondernutzungserlaubnisse/Gestattungen: Baugrubenverankerungen

 Bereiche für Baugrubenverankerungen

Die dargestellte Planung wird erst in späteren Leistungsphasen konkretisiert.  
Dieser Übersichtsplan ist nicht verbindlich und dient nur informativen Zwecken.

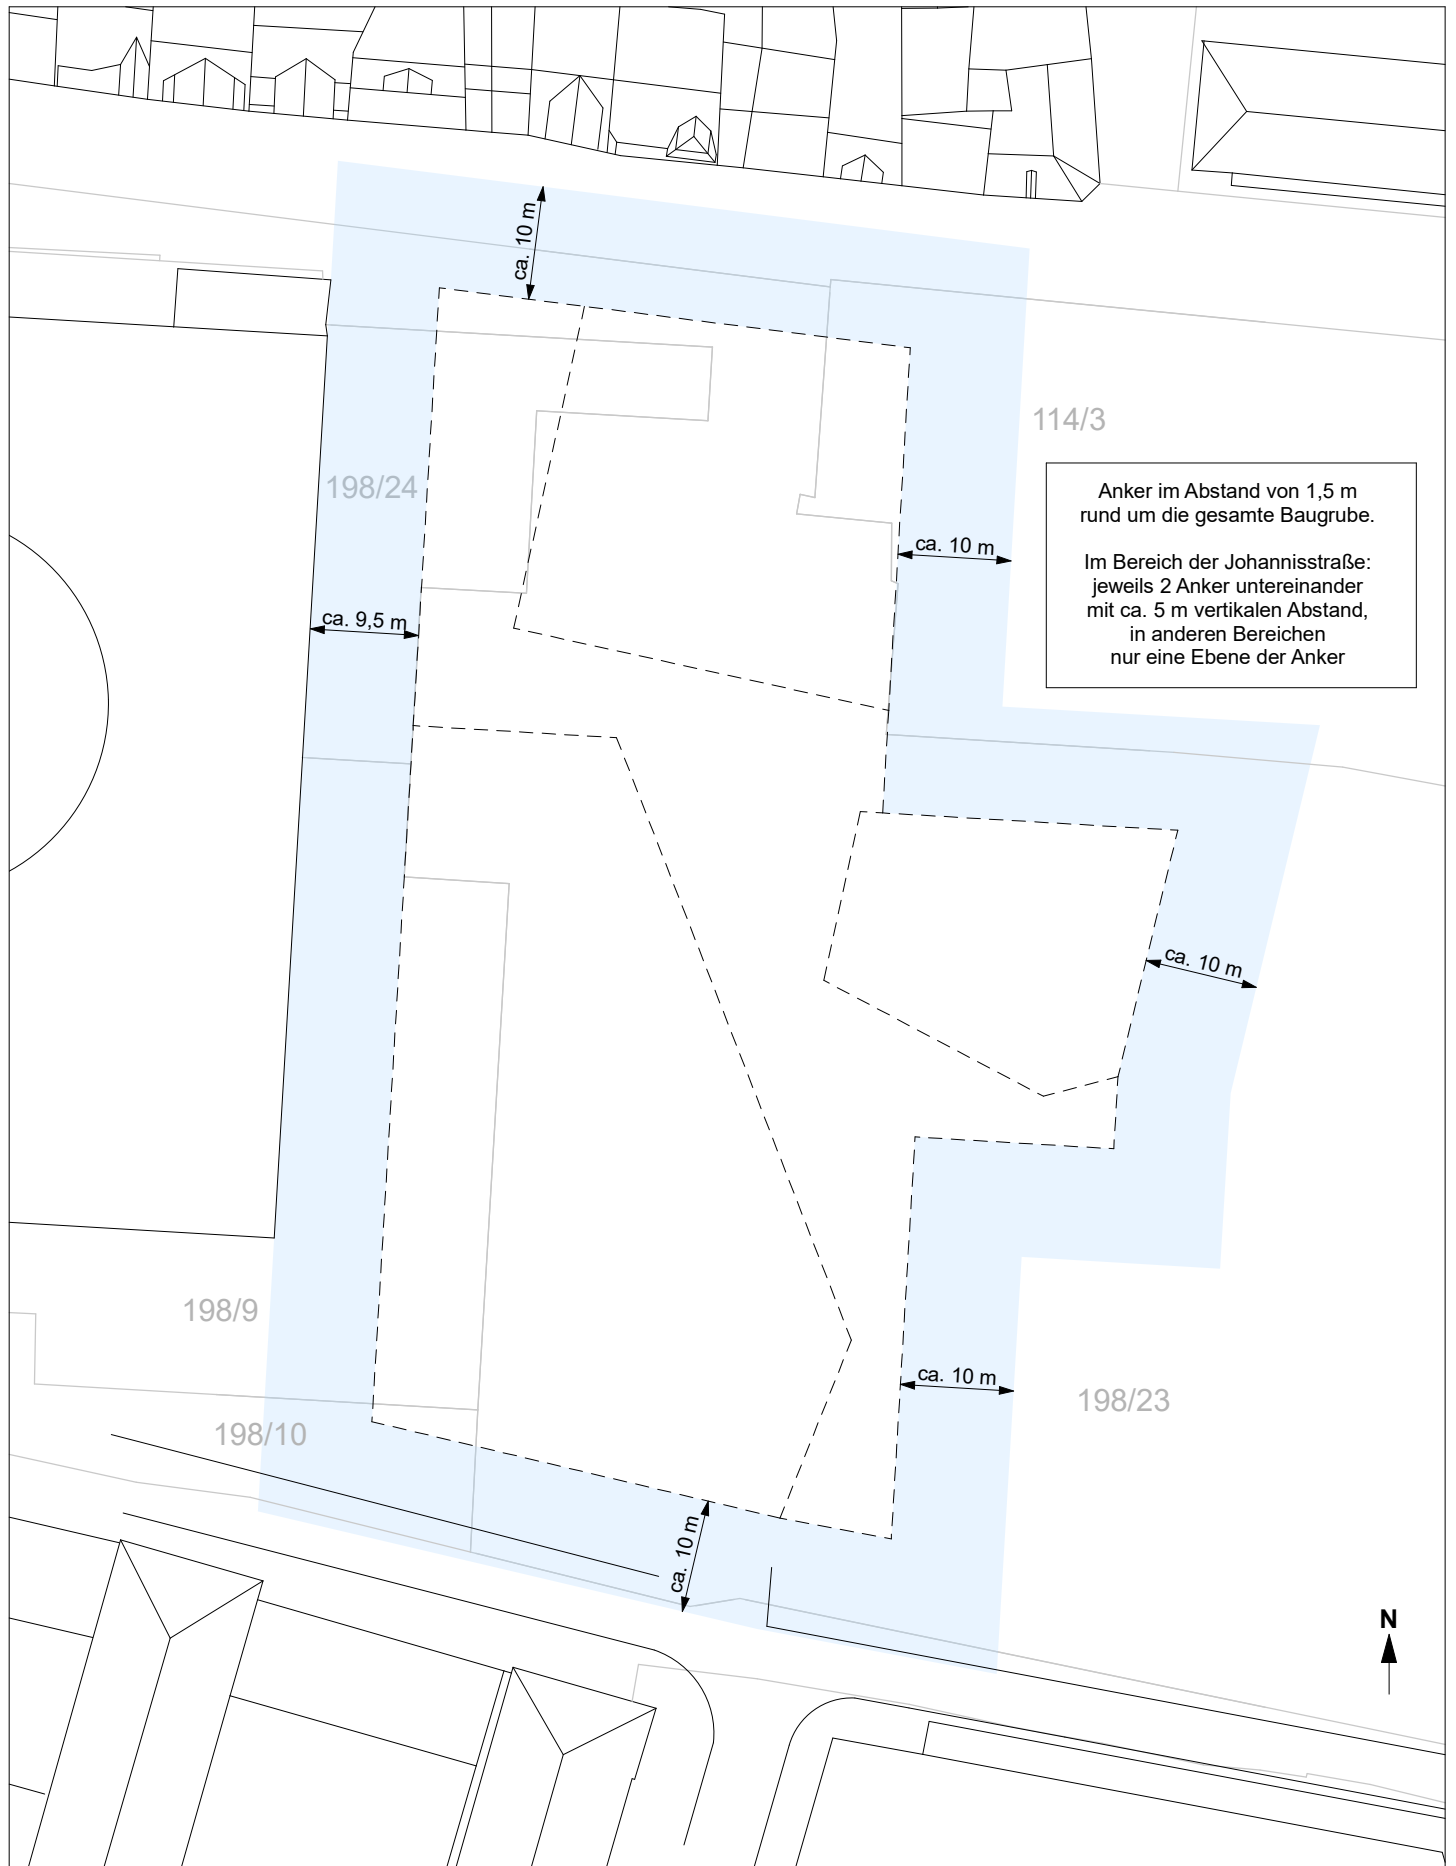

# Anlage V7g zum Durchführungsvertrag

Stand: 07.03.2024  
ohne Maßstab

## Übersichtsplan Sondernutzungserlaubnisse/Gestattungen: Regenwasserschacht mit Zuleitung

Die dargestellte Planung wird erst in späteren Leistungsphasen konkretisiert.  
Dieser Übersichtsplan ist nicht verbindlich und dient nur informativen Zwecken.



# Anlage V7h zum Durchführungsvertrag

Stand: 07.03.2024  
ohne Maßstab

## Übersichtsplan Sondernutzungserlaubnisse/Gestattungen: Kiespfähle zu Zwecken der Grundwasserumläufigkeit

● Standort des Kiespfahls

Die dargestellte Planung wird erst in späteren Leistungsphasen konkretisiert.  
Dieser Übersichtsplan ist nicht verbindlich und dient nur informativen Zwecken.

