


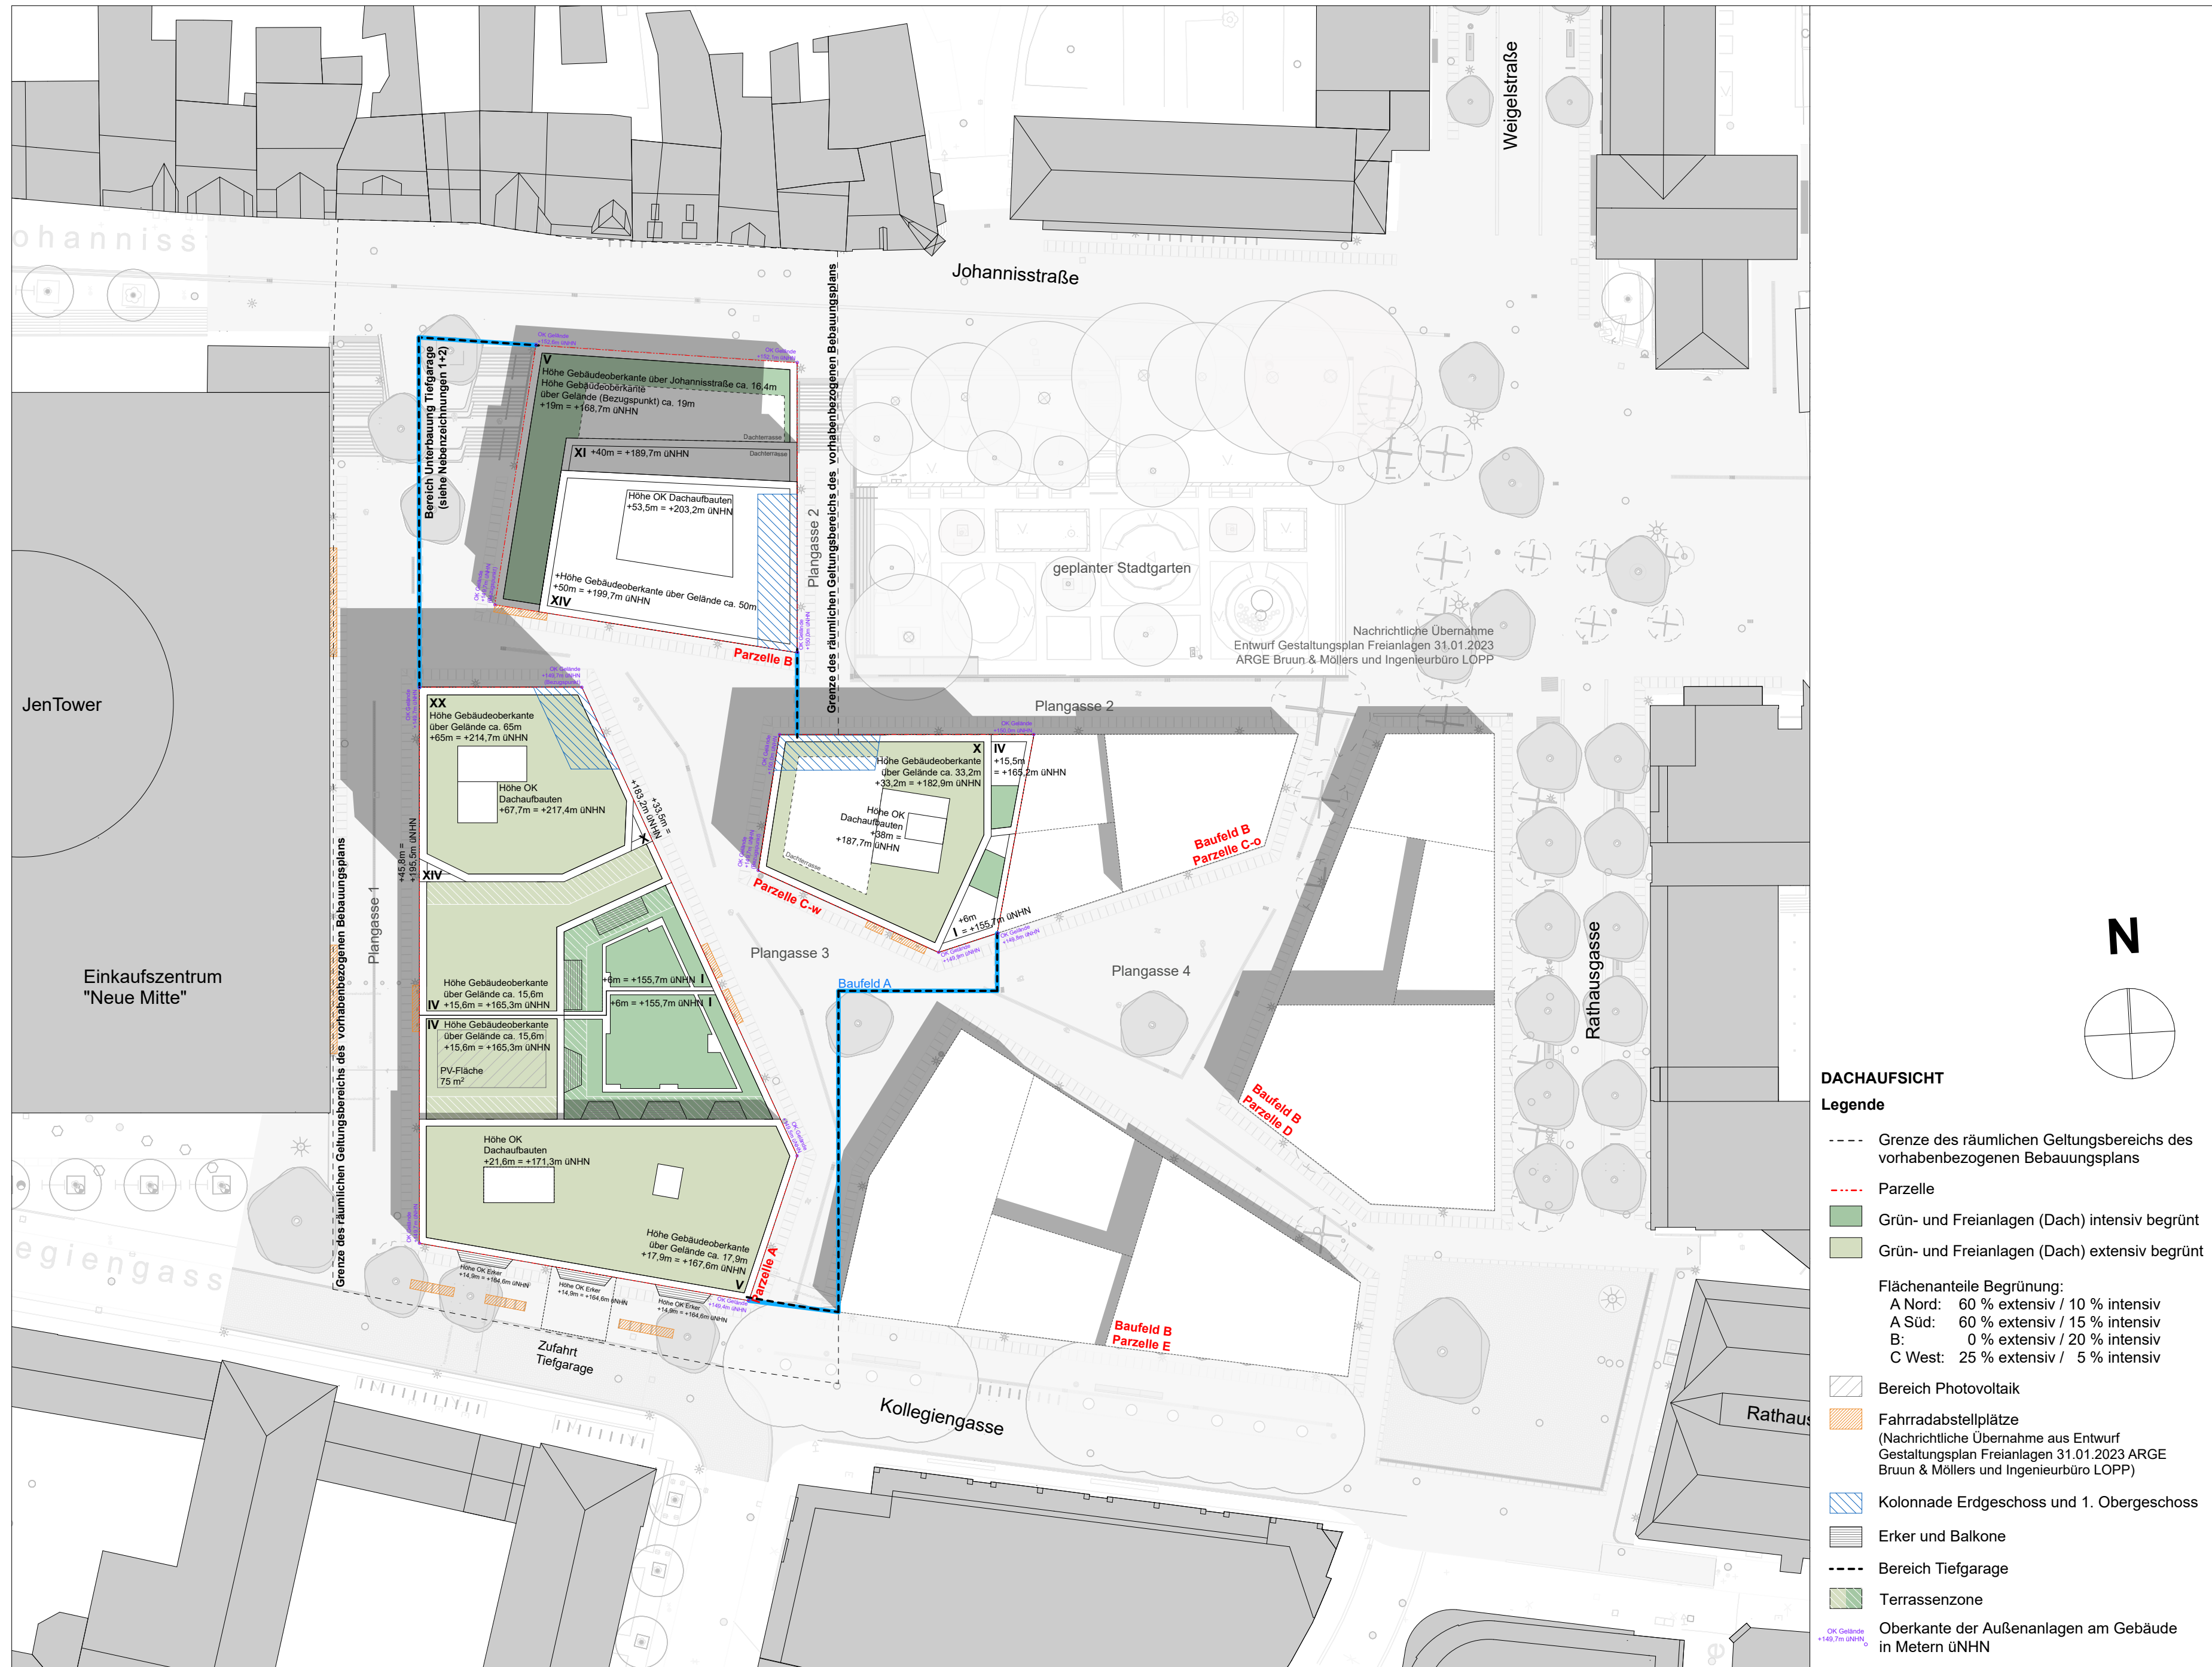


Kartengrundlage: Stadt Jena, Team Geoinformation (2021)

DACHAUFSICHT
Maßstab 1:500




NEBENZEICHNUNG 1: 1. UNTERGESCHOSS
Maßstab 1:500


NEBENZEICHNUNG 2: 2. UNTERGESCHOSS
Maßstab 1:500

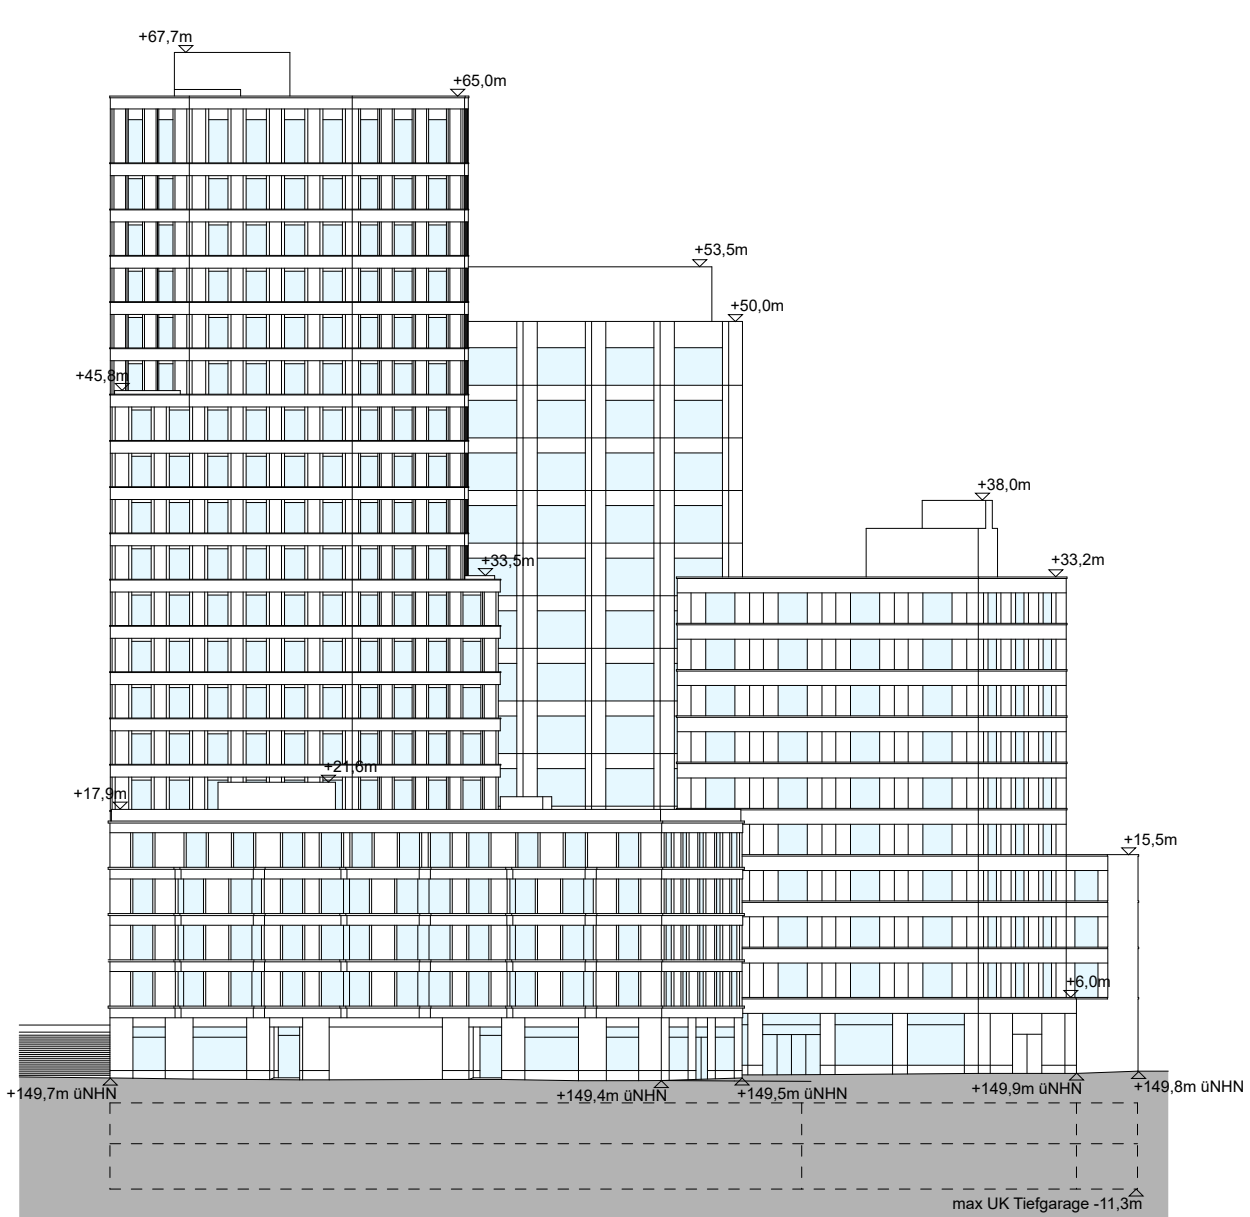


GESAMTANSICHT SÜD
Maßstab 1:500

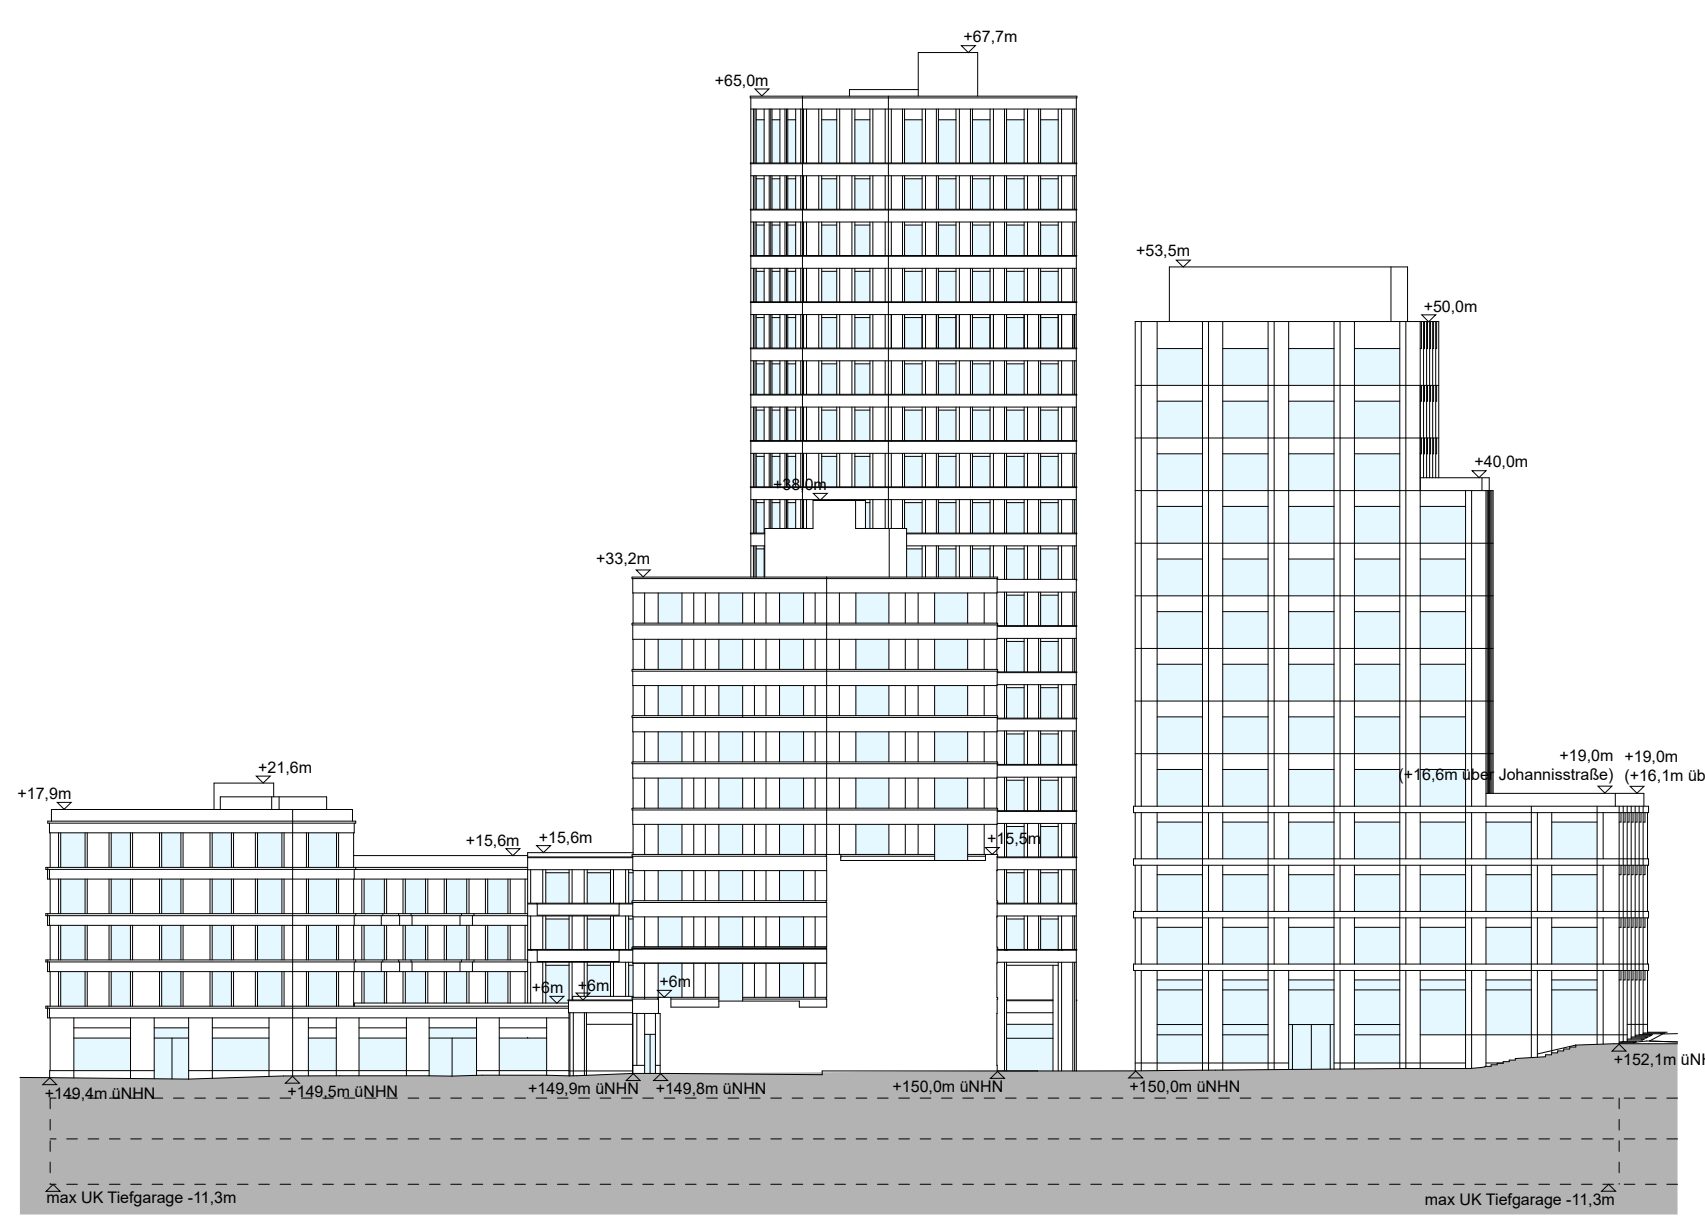

GESAMTANSICHT OST
Maßstab 1:500

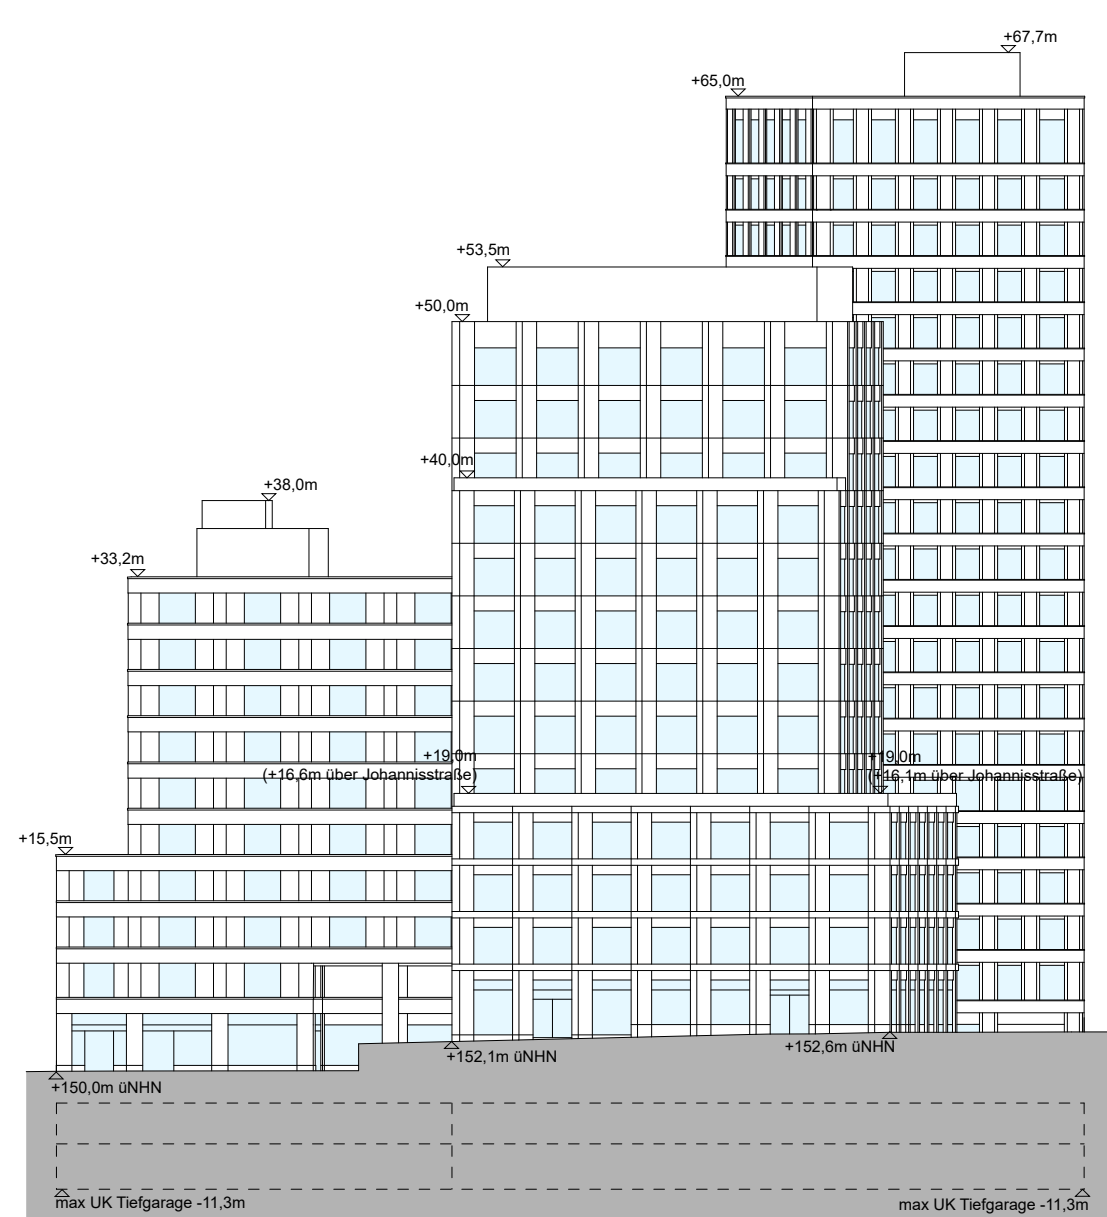


GESAMTANSICHT NORD
Maßstab 1:500

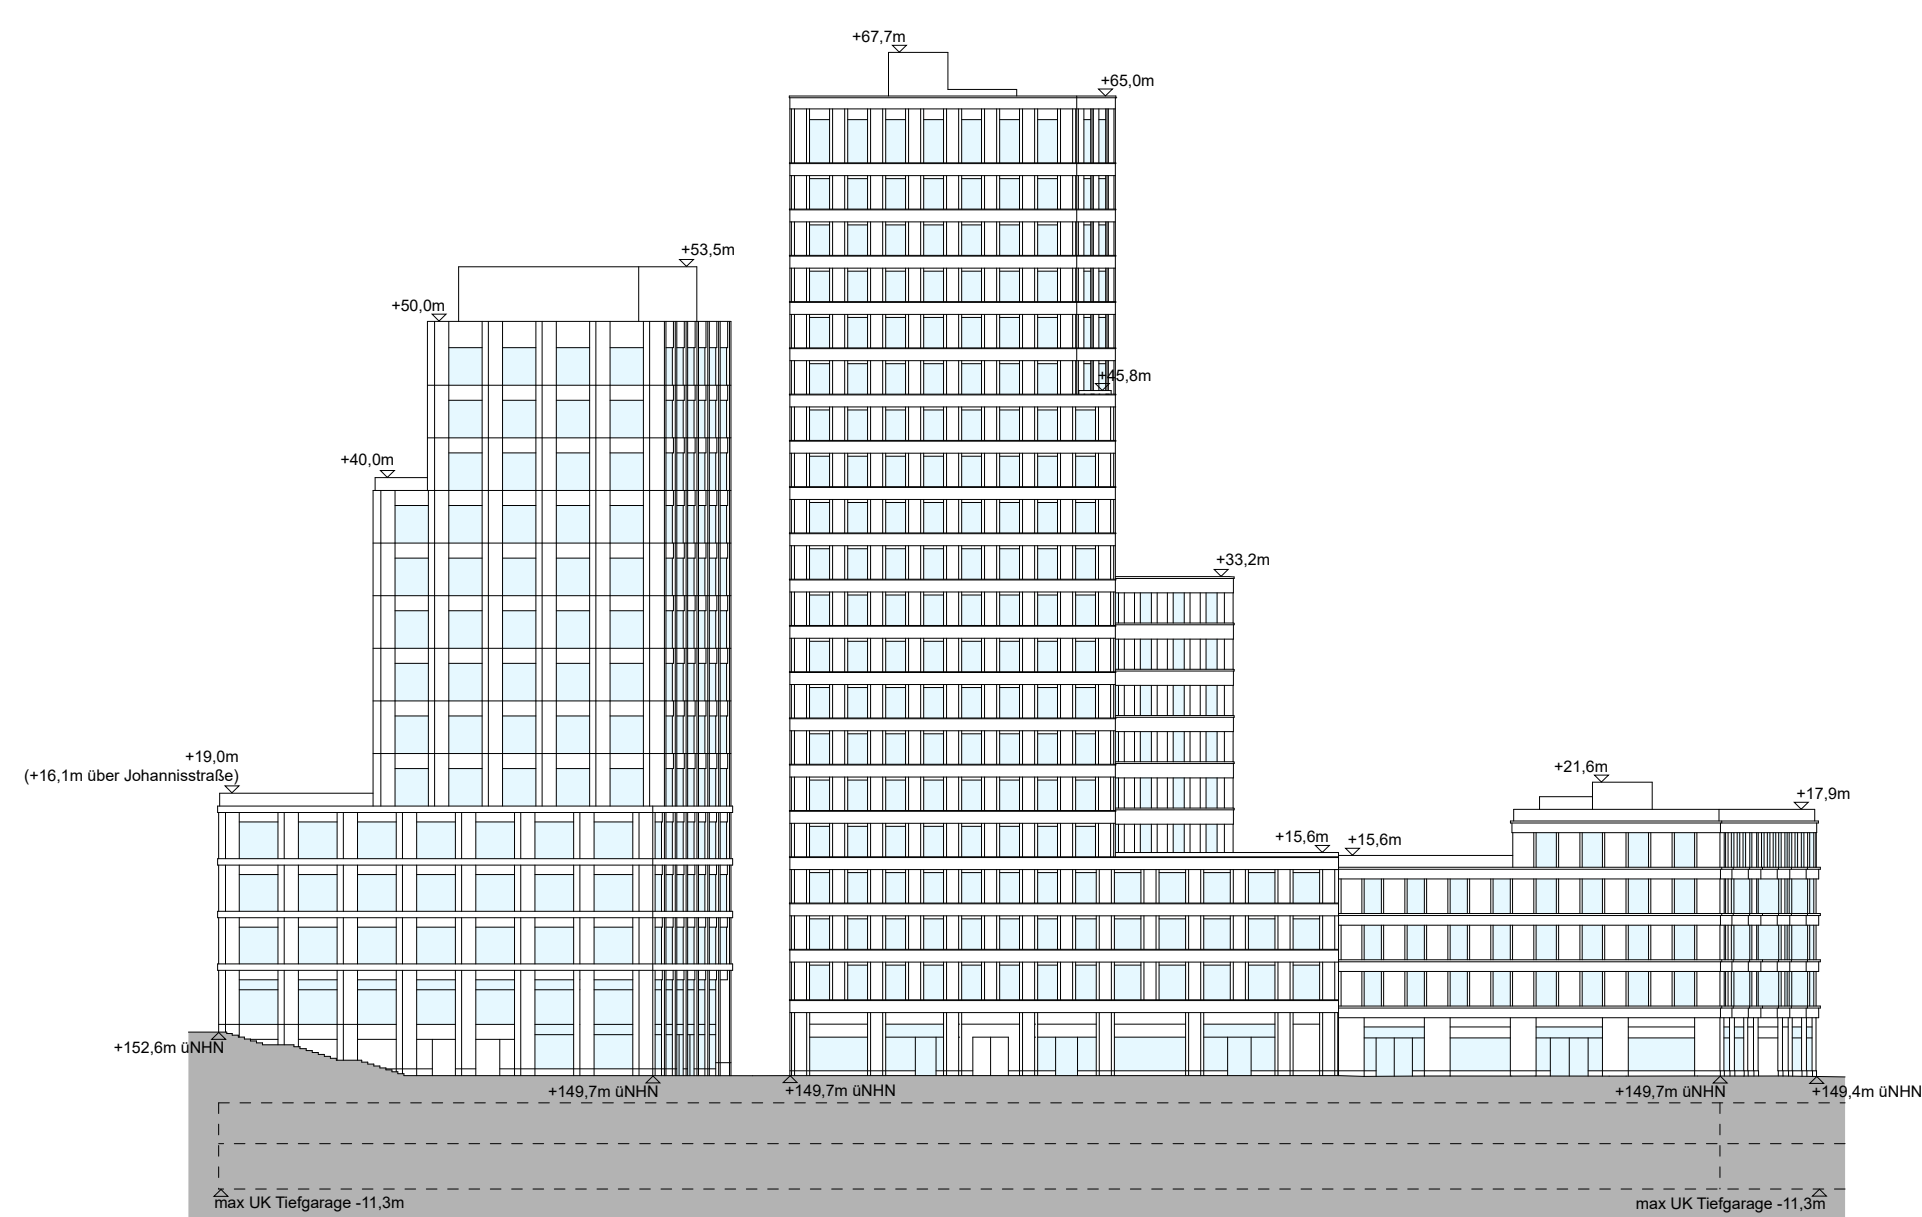


GESAMTANSICHT WEST
Maßstab 1:500

Der Bezugspunkt für die Höhenangaben ist +149,7m üNN.


Der Bezugspunkt für die Höhenangaben ist +149,7m üNN.

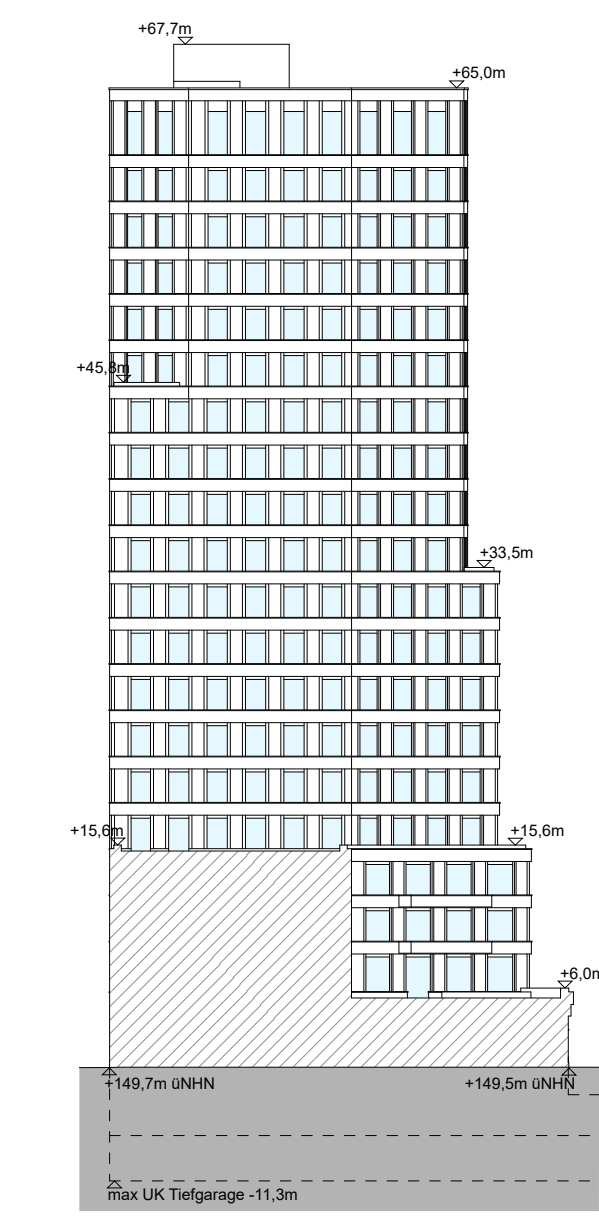


BAUTEIL A: ANSICHT SÜD (TURM)
Maßstab 1:500

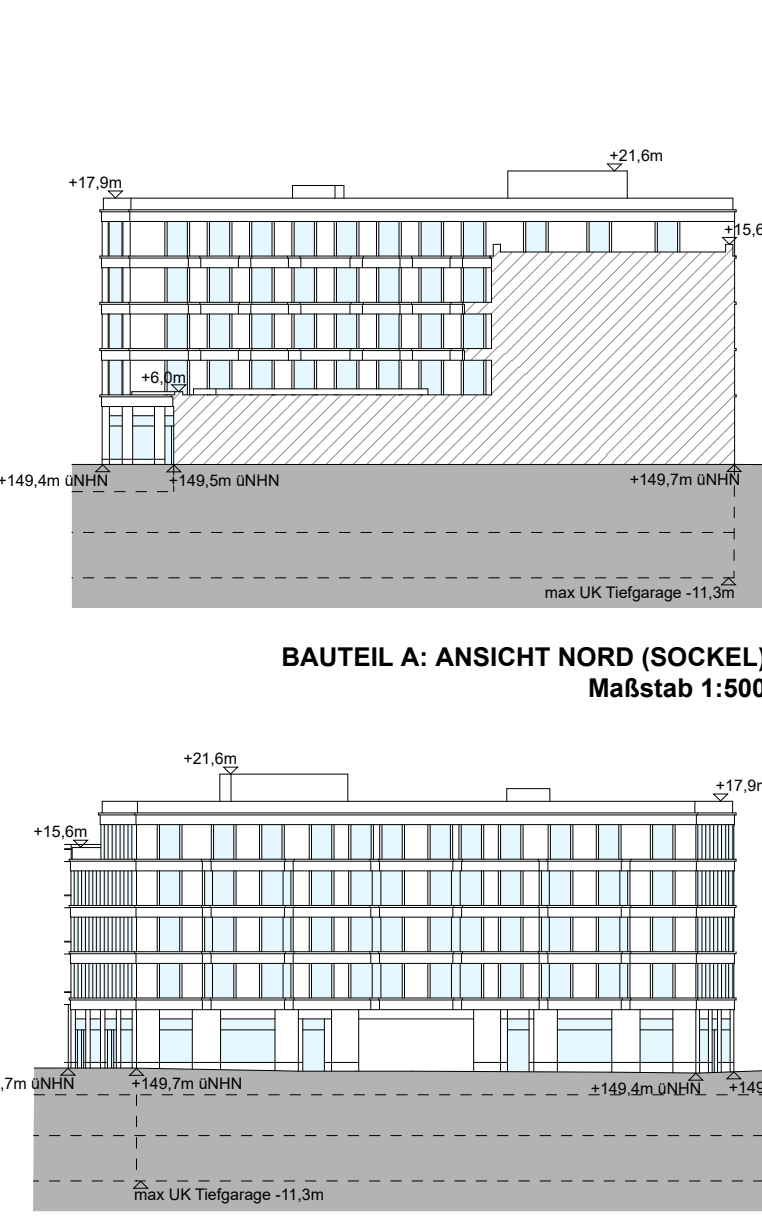


BAUTEIL A: ANSICHT SÜD (SOCKEL)
Maßstab 1:500

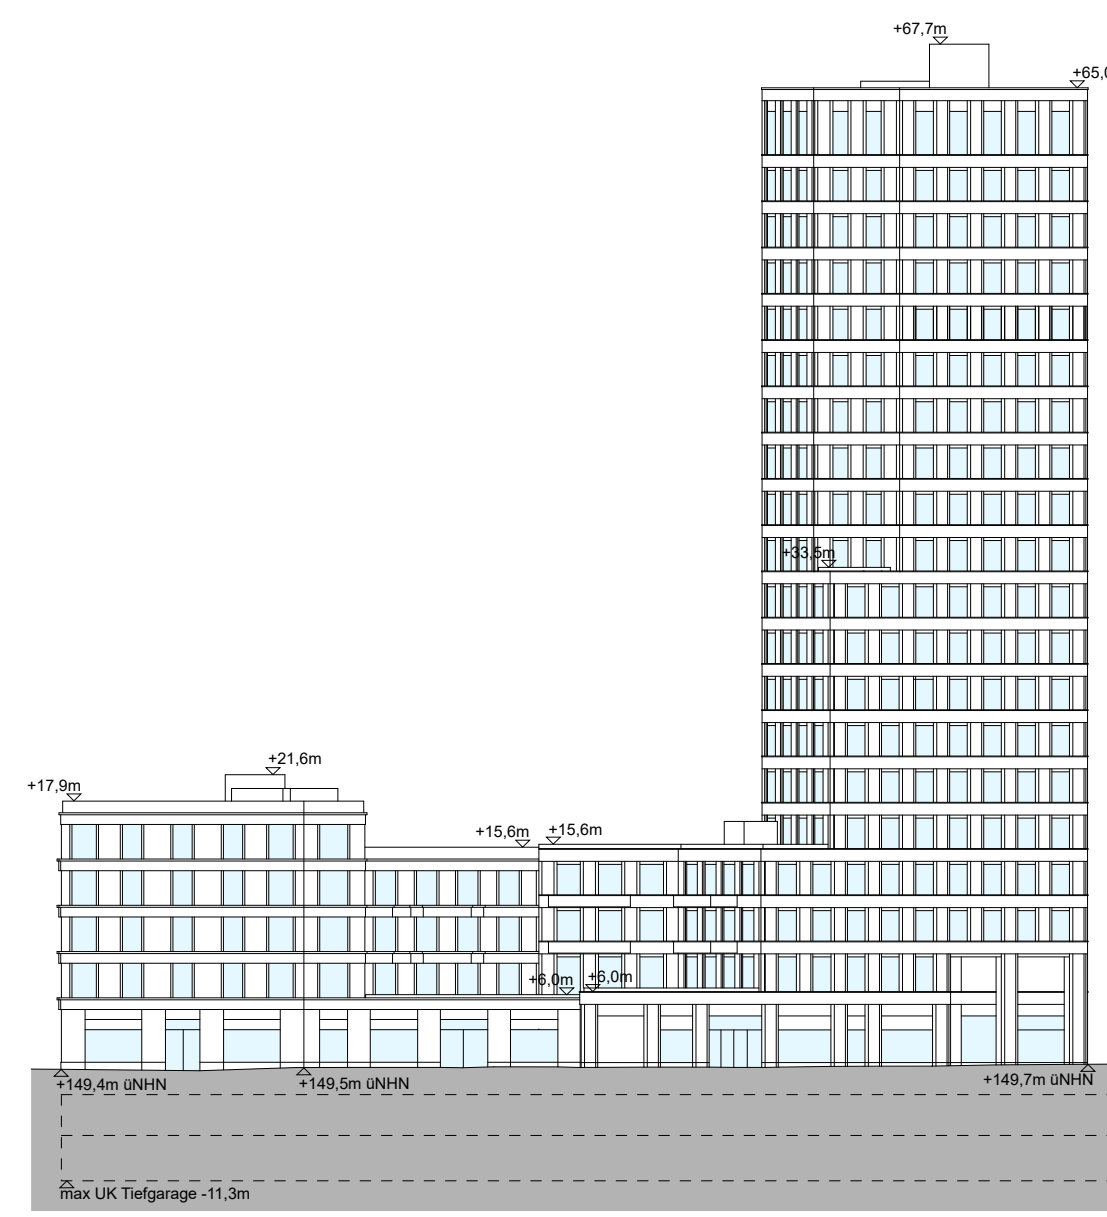


BAUTEIL A: ANSICHT OST (SOCKEL)
Maßstab 1:500

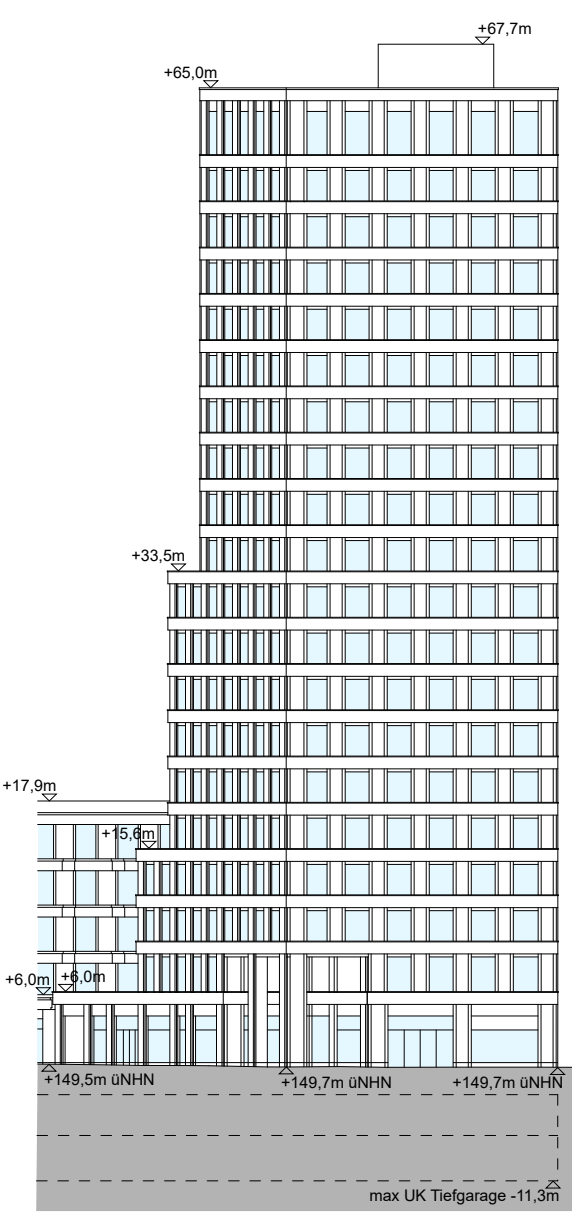


BAUTEIL A: ANSICHT NORD (TURM)
Maßstab 1:500

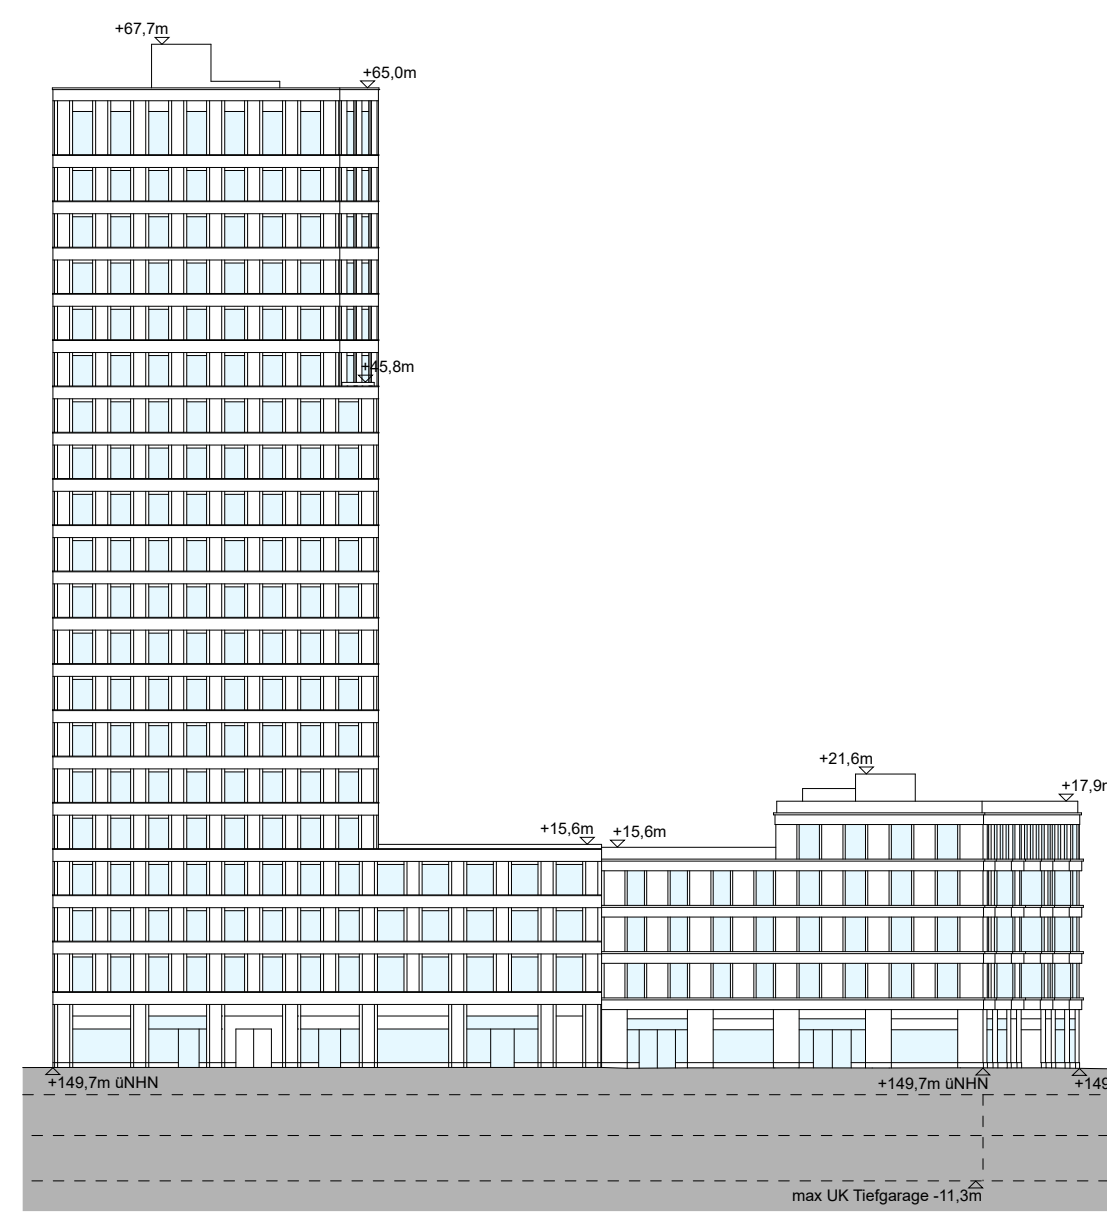


BAUTEIL A: ANSICHT WEST (SOCKEL)
Maßstab 1:500

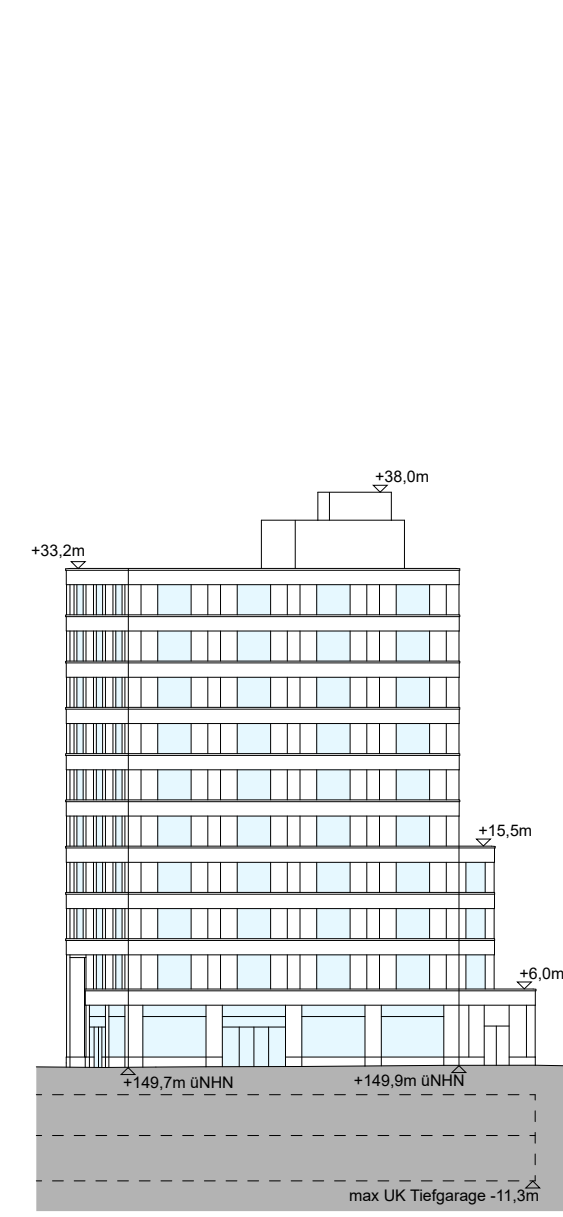


BAUTEIL C-WEST: ANSICHT SÜD (SOCKEL)
Maßstab 1:500

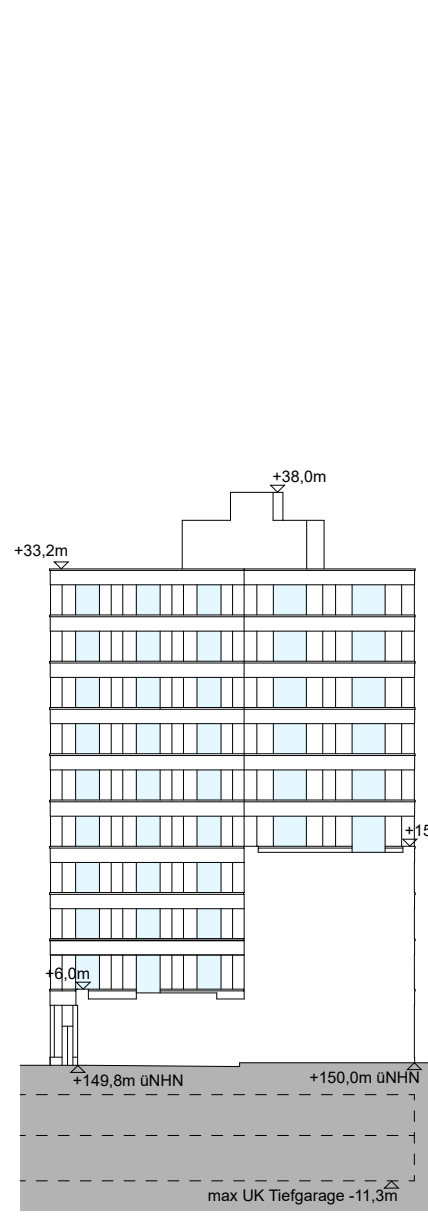


BAUTEIL C-WEST: ANSICHT NORD (SOCKEL)
Maßstab 1:500

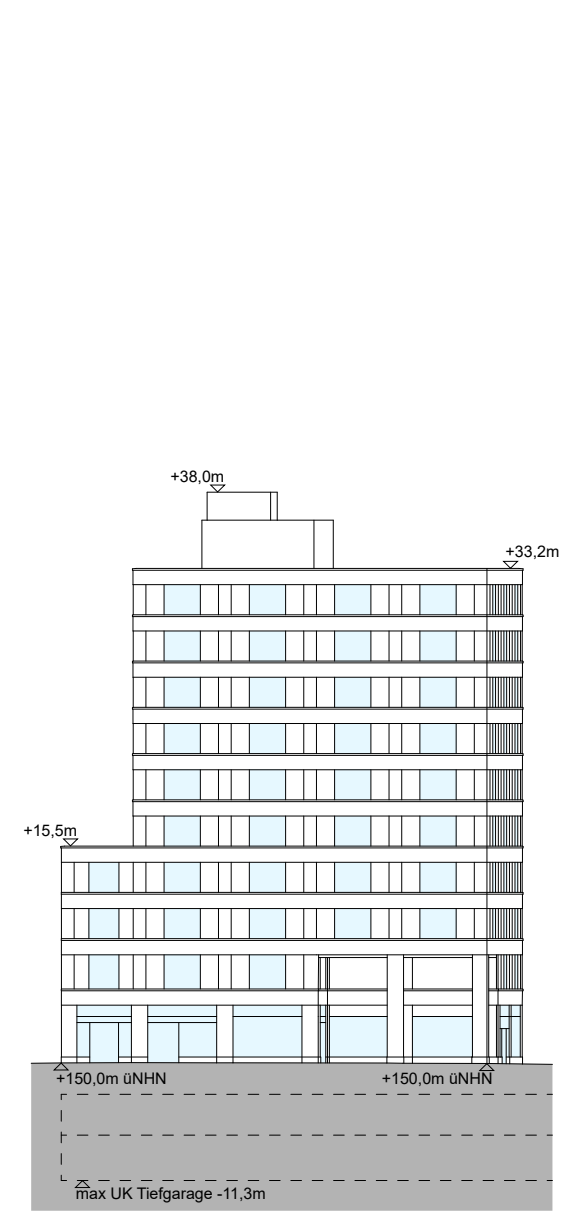


BAUTEIL C-WEST: ANSICHT OST (SOCKEL)
Maßstab 1:500

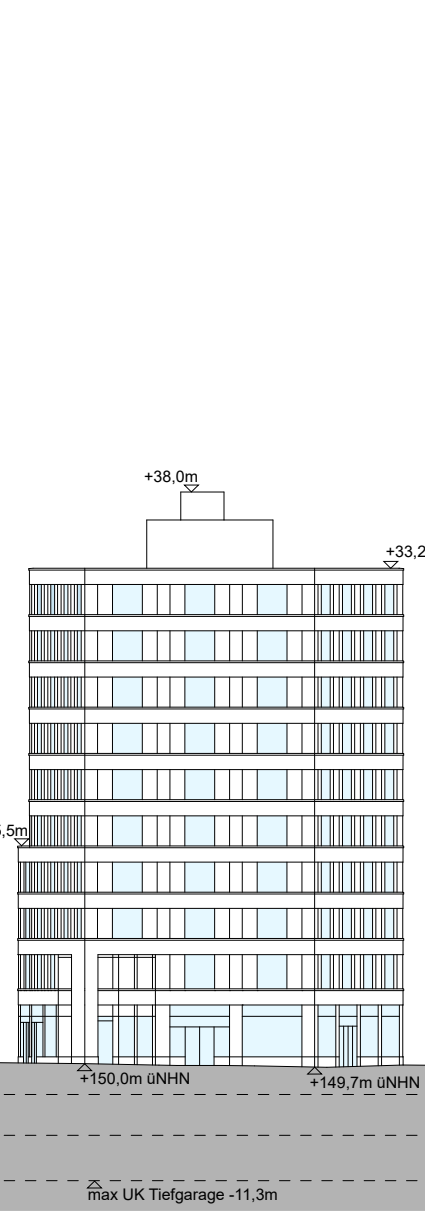


BAUTEIL C-WEST: ANSICHT WEST (SOCKEL)
Maßstab 1:500

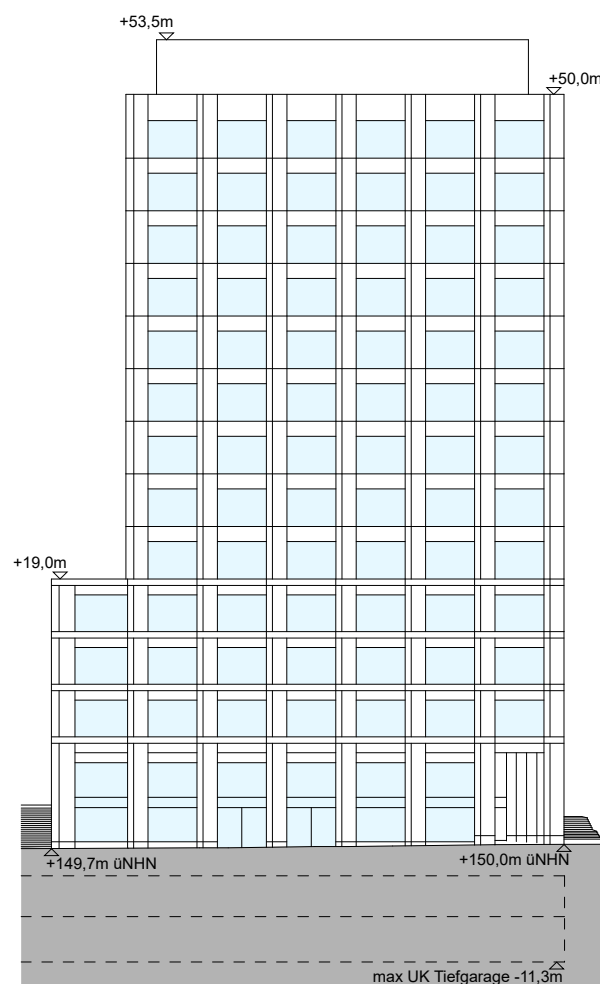


BAUTEIL B: ANSICHT SÜD
Maßstab 1:500

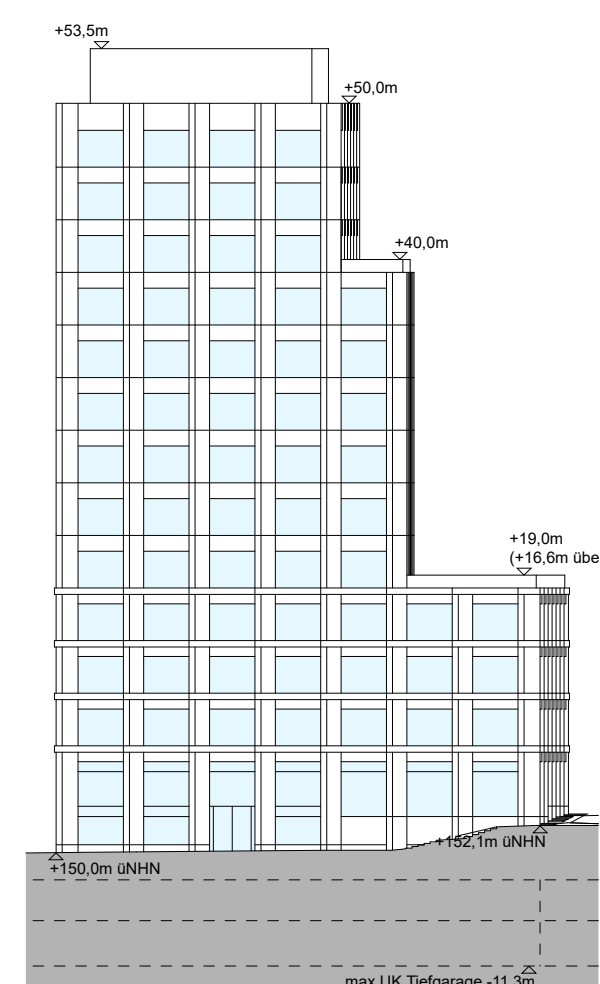

BAUTEIL B: ANSICHT OST
Maßstab 1:500

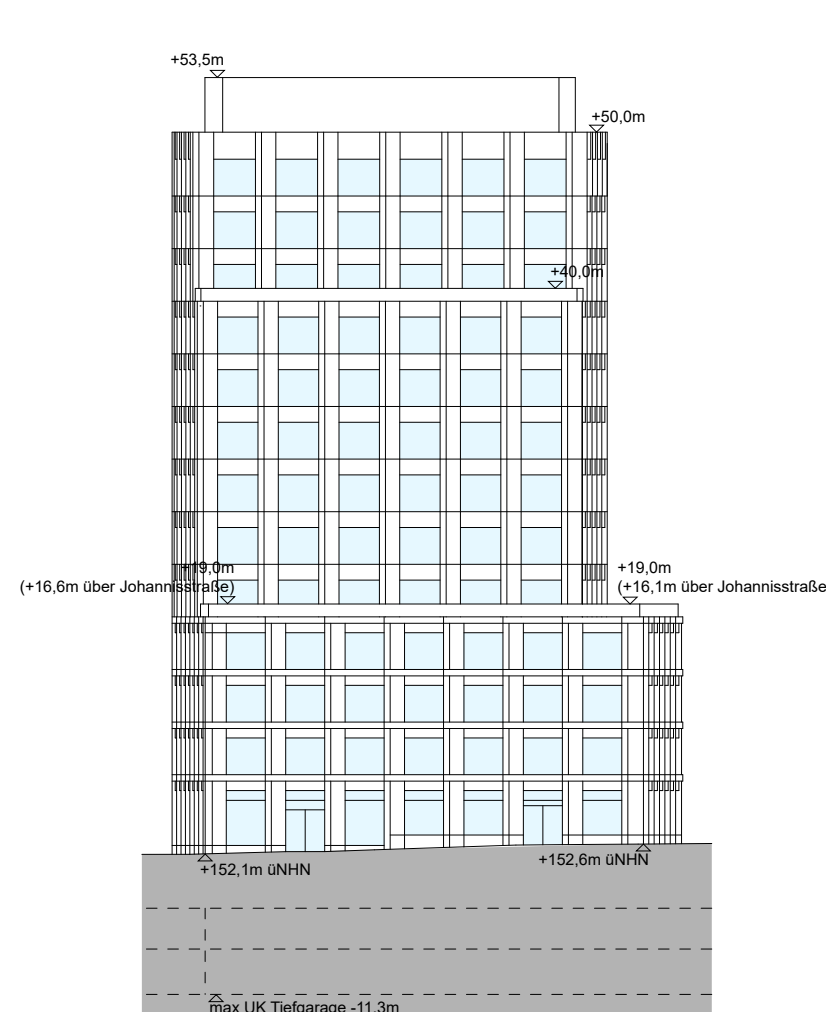

BAUTEIL B: ANSICHT NORD
Maßstab 1:500

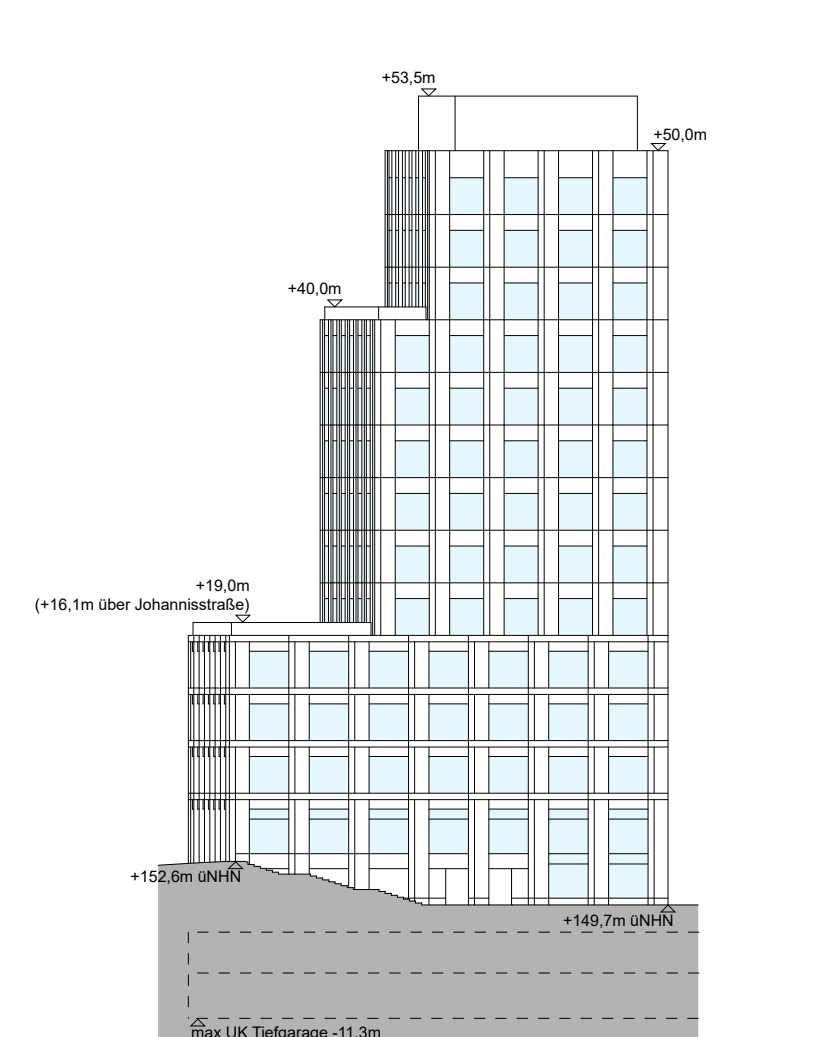

BAUTEIL B: ANSICHT WEST
Maßstab 1:500

Der Vorhaben- und Erschließungsplan ist nur gültig im Zusammenhang mit dem Vorhabenbezogenen Bebauungsplan (Teil A) vom Oktober 2023.

Stadt Jena

Vorhabenplan und Erschließungsplan Teil C zum Bebauungsplan VVB-J 45 „EichplatzAreal - Baufeld A“



Entwurf

Vorhabenträgerin

STRABAG Real Estate GmbH
Bismarckstraße 42b
12103 Berlin

Architekten

Thomas Müller Ivan Reimann
Gesellschaft von Architekten mbH
Kurfürstendamm 178/179
10707 Berlin

Stand

Oktober 2023

Maßstab

1:500